



LEGENDA (Opere esistenti)	
	Palizzate da neve in legno di abete Dk 2,5 - Integre
	Palizzate da neve in legno di abete Dk 2,5 - Ammalorate
	Barriera fermaneve Dk 3,00 N 2,5 - Eseguita nell'anno 2016

LEGENDA (Opere da realizzare nell'ambito del presente progetto)	
	Speroni deviatori (Splitter) da realizzare nell'ambito del presente progetto
	Vallo dissipatore da realizzare nell'ambito del presente progetto

Progettazione e coordinamento della sicurezza in fase di progettazione: **Ing. Maurizio DE VINCENZI** (Capogruppo Mandatoriale)

Relazione ed indagini geologiche: **Dott. Geol. Nicola D'ORAZIO**

Il Responsabile del Procedimento Unico: **Arch. Adalgiso VINCIGUERRA**

Dott. Geol. Vittorio PERAZZOLI (Mandante)


Ing. Mariëna LATINO (Mandante)



2.3	A	1:5000	Ottobre 2019	-	C005/2019
classificazione elaborato	revisione	scala	data	aggiornamento	commessa

Titolo elaborato: **- INQUADRAMENTO TERRITORIALE E VALUTAZIONI AMBIENTALI - PLANIMETRIA A CURVE DI LIVELLO CON INDICAZIONE DELLE AREE OGGETTO DI INTERVENTO**

A	Emissione	25/10/2019	Geom. A. Valerio	Ing. M. Latino	Ing. M. De Vincenzi
revisione	descrizione	data	redazione	verifica	valutazione

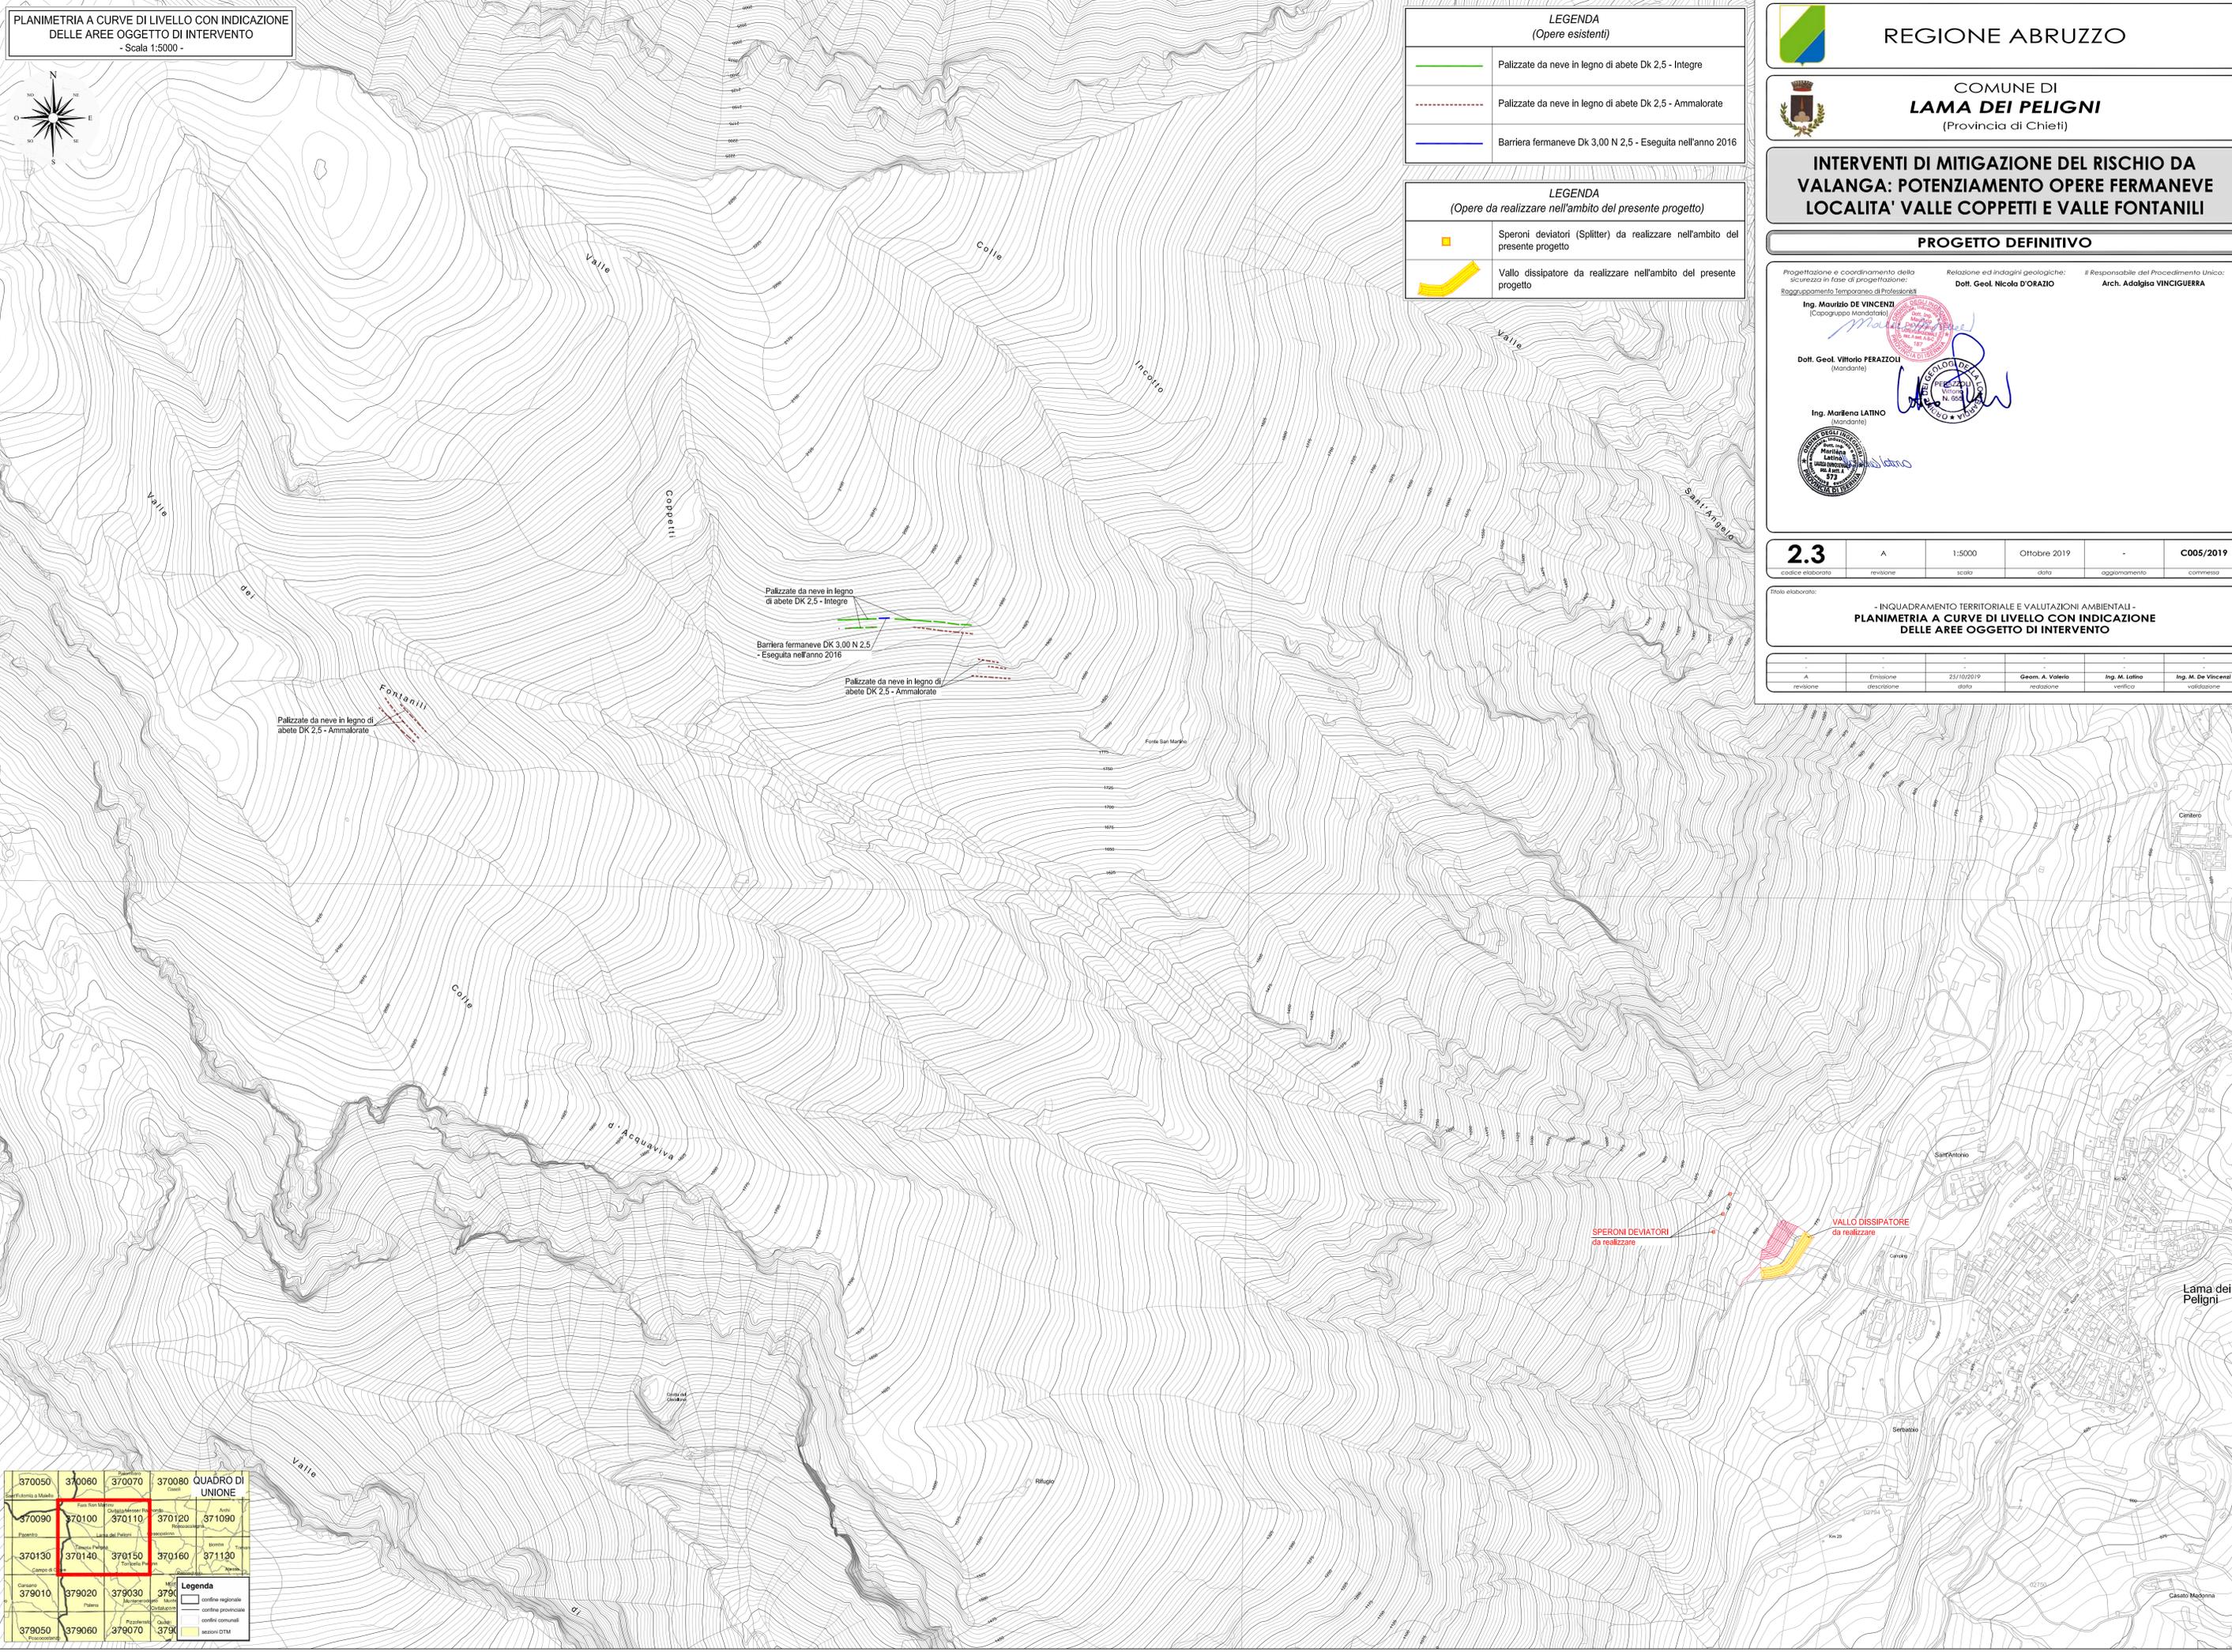

370050	370060	370070	370080	QUADRO DI UNIONE	
370090	370100	370110	370120	371090	
370130	370140	370150	370160	371130	
379010	379020	379030	379040	379050	379060
379070	379080	379090	379100	379110	379120

Legenda

- confine regionale
- confine provinciale
- confine comunali
- sezioni OTM

Lama dei Peligni
Casato Madonna