

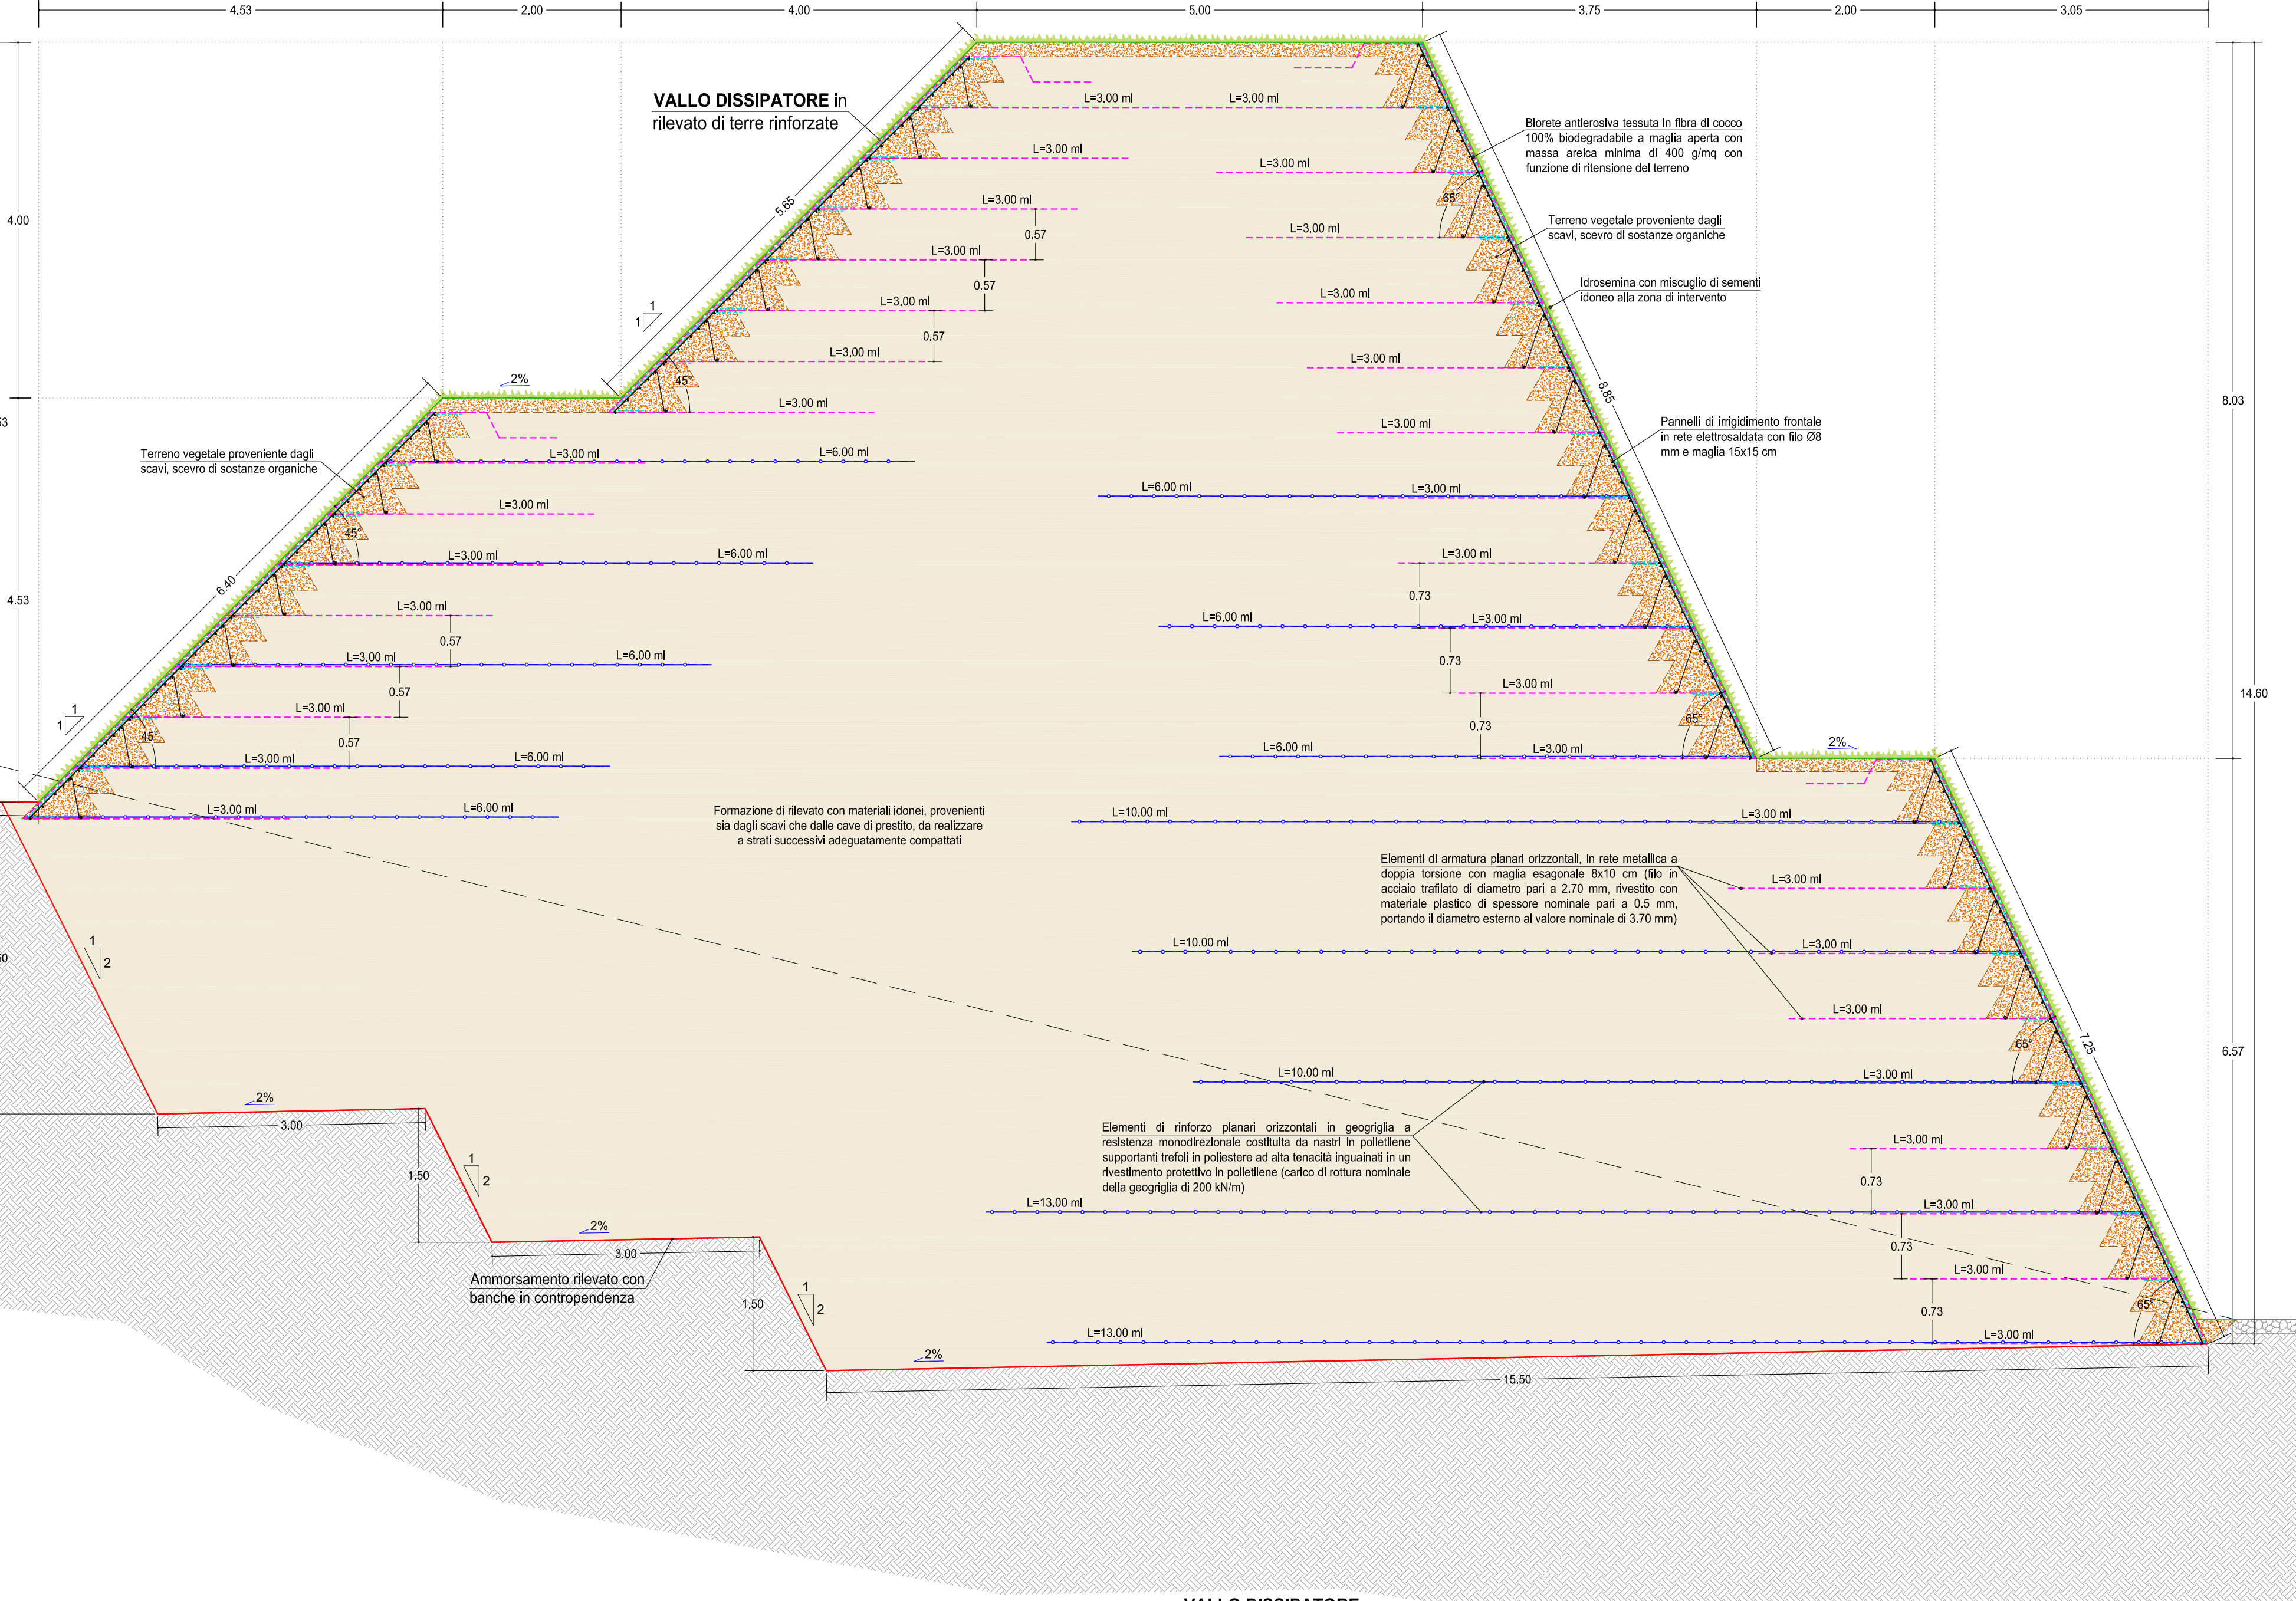
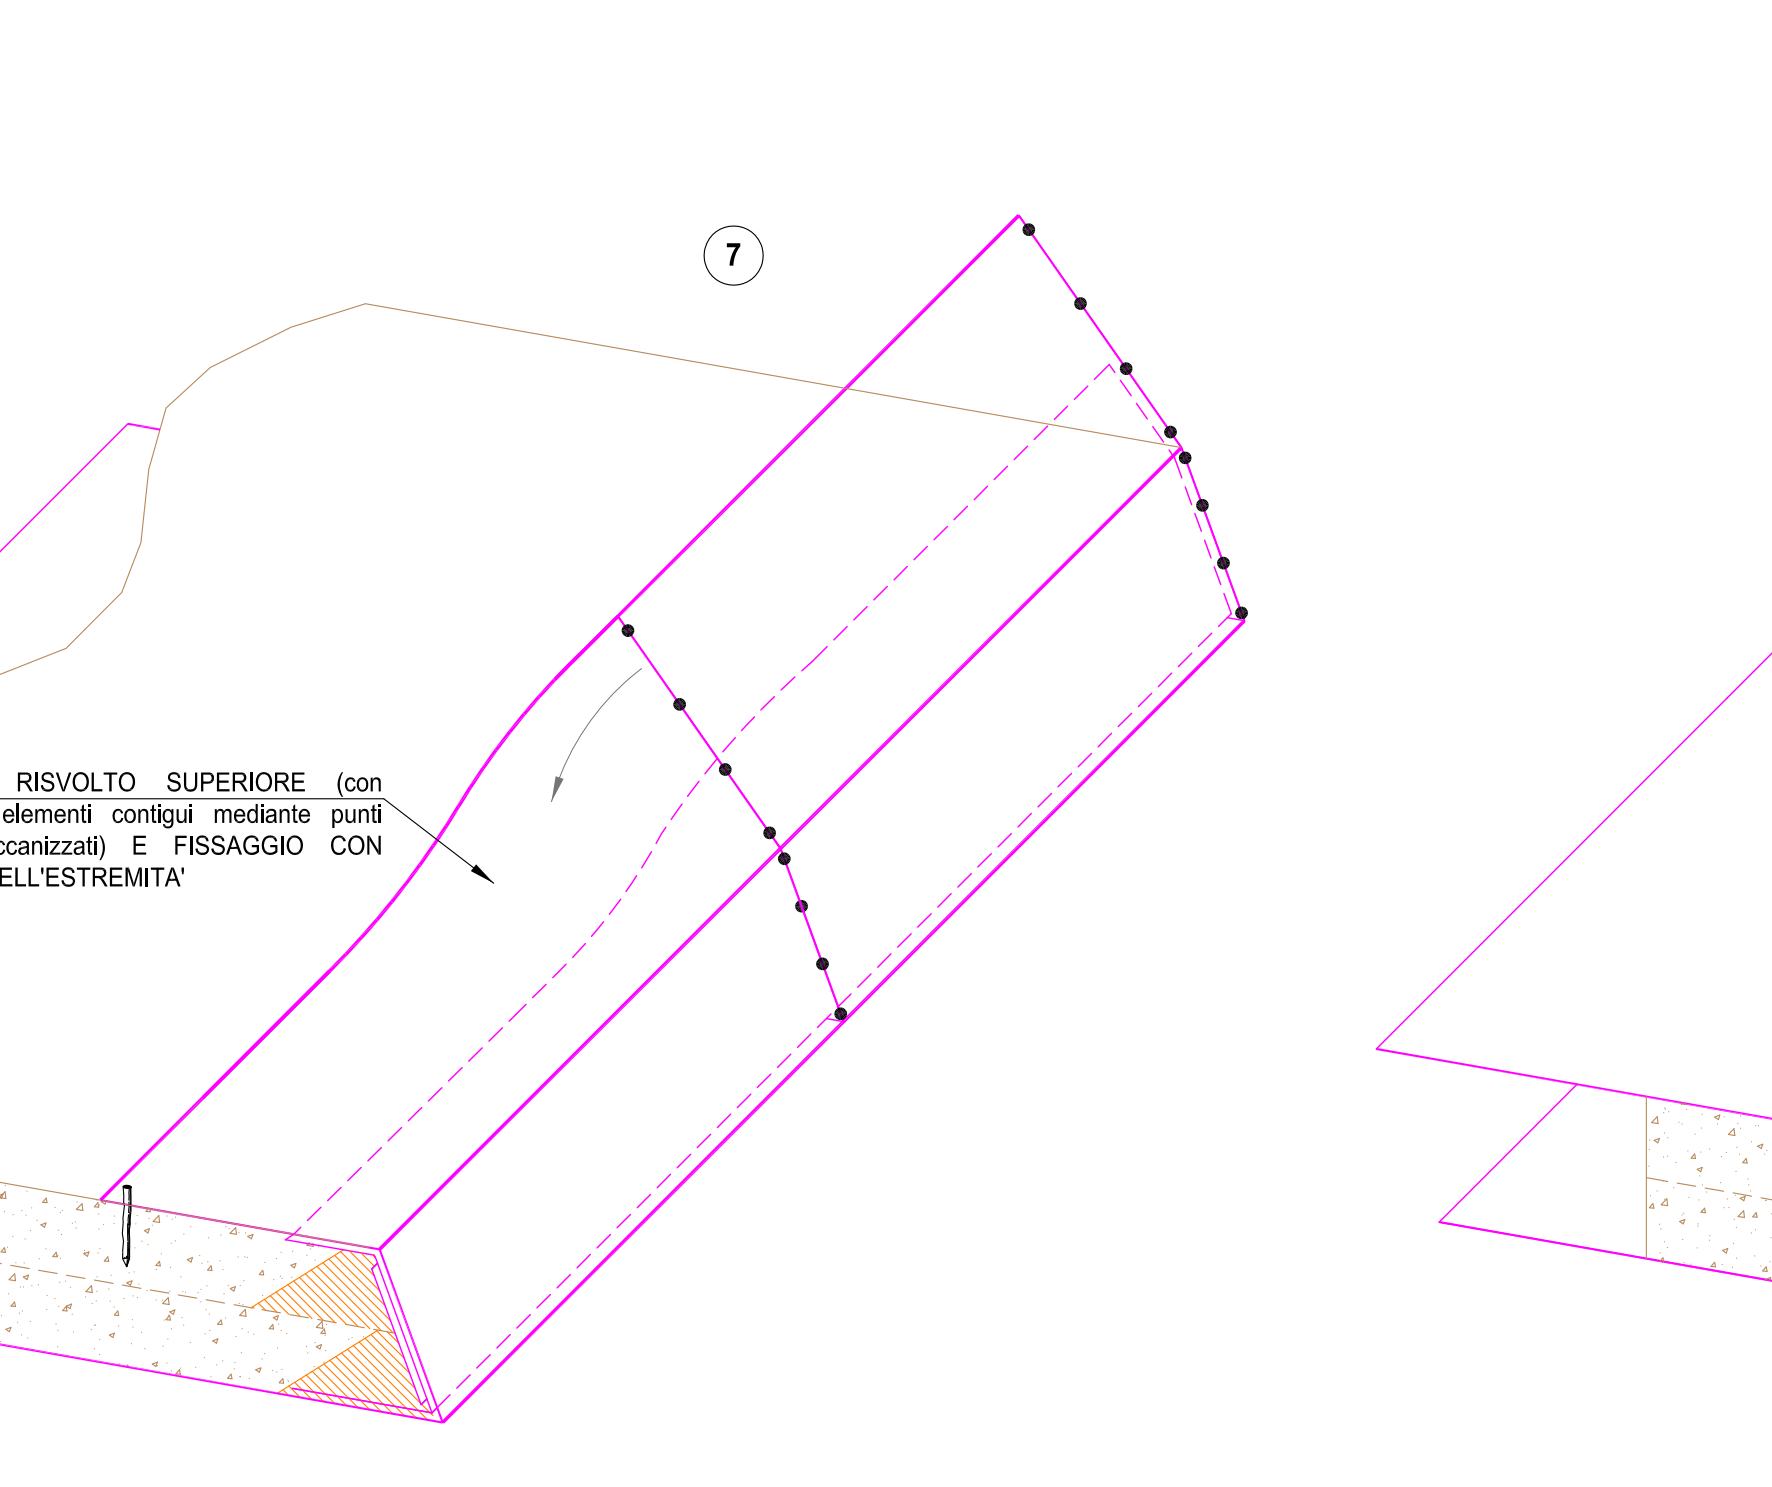
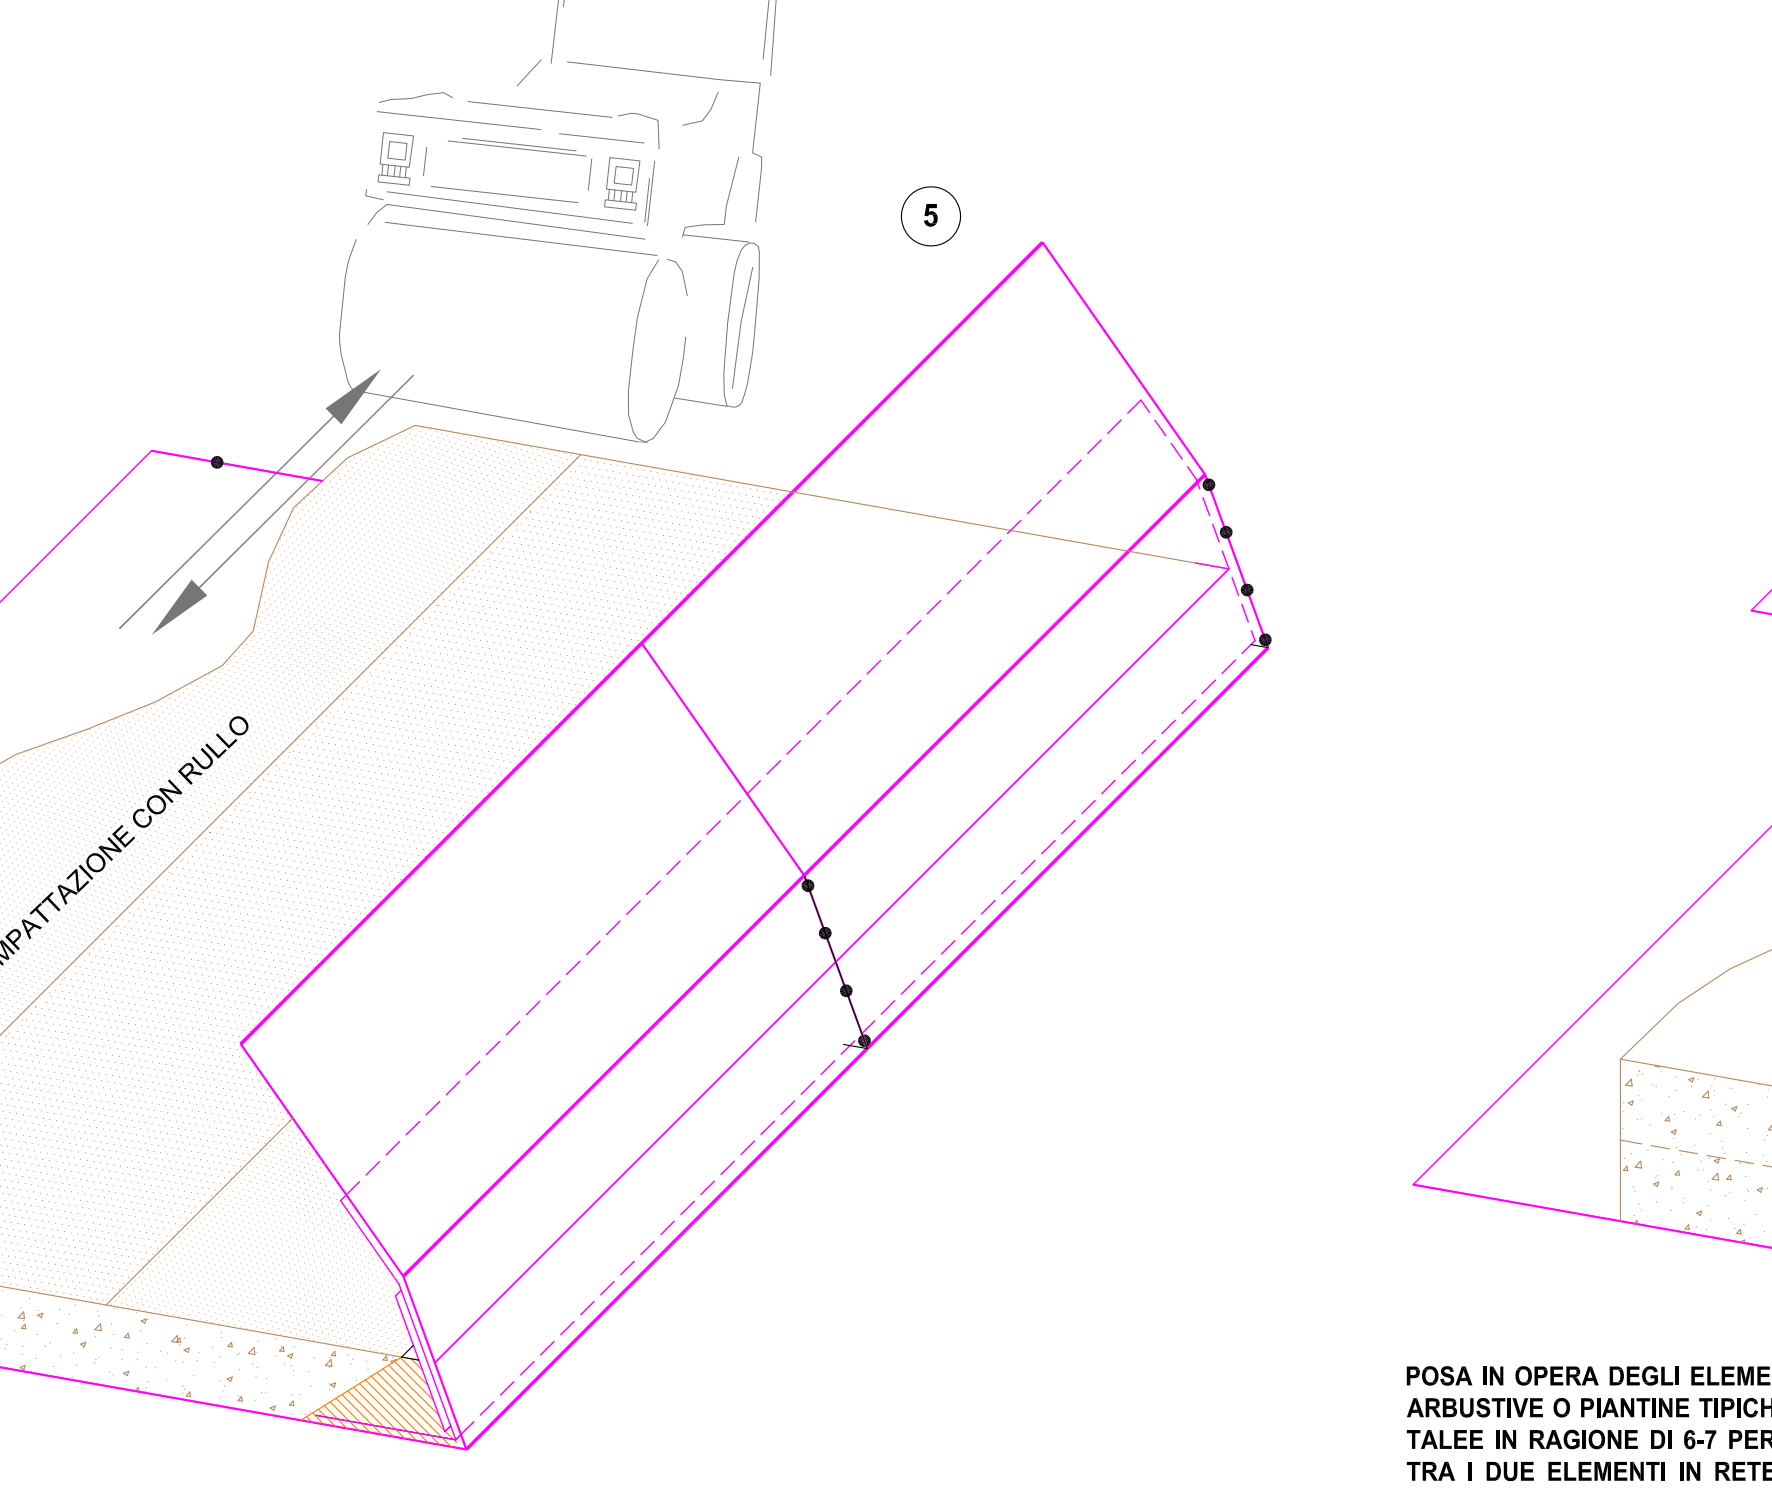
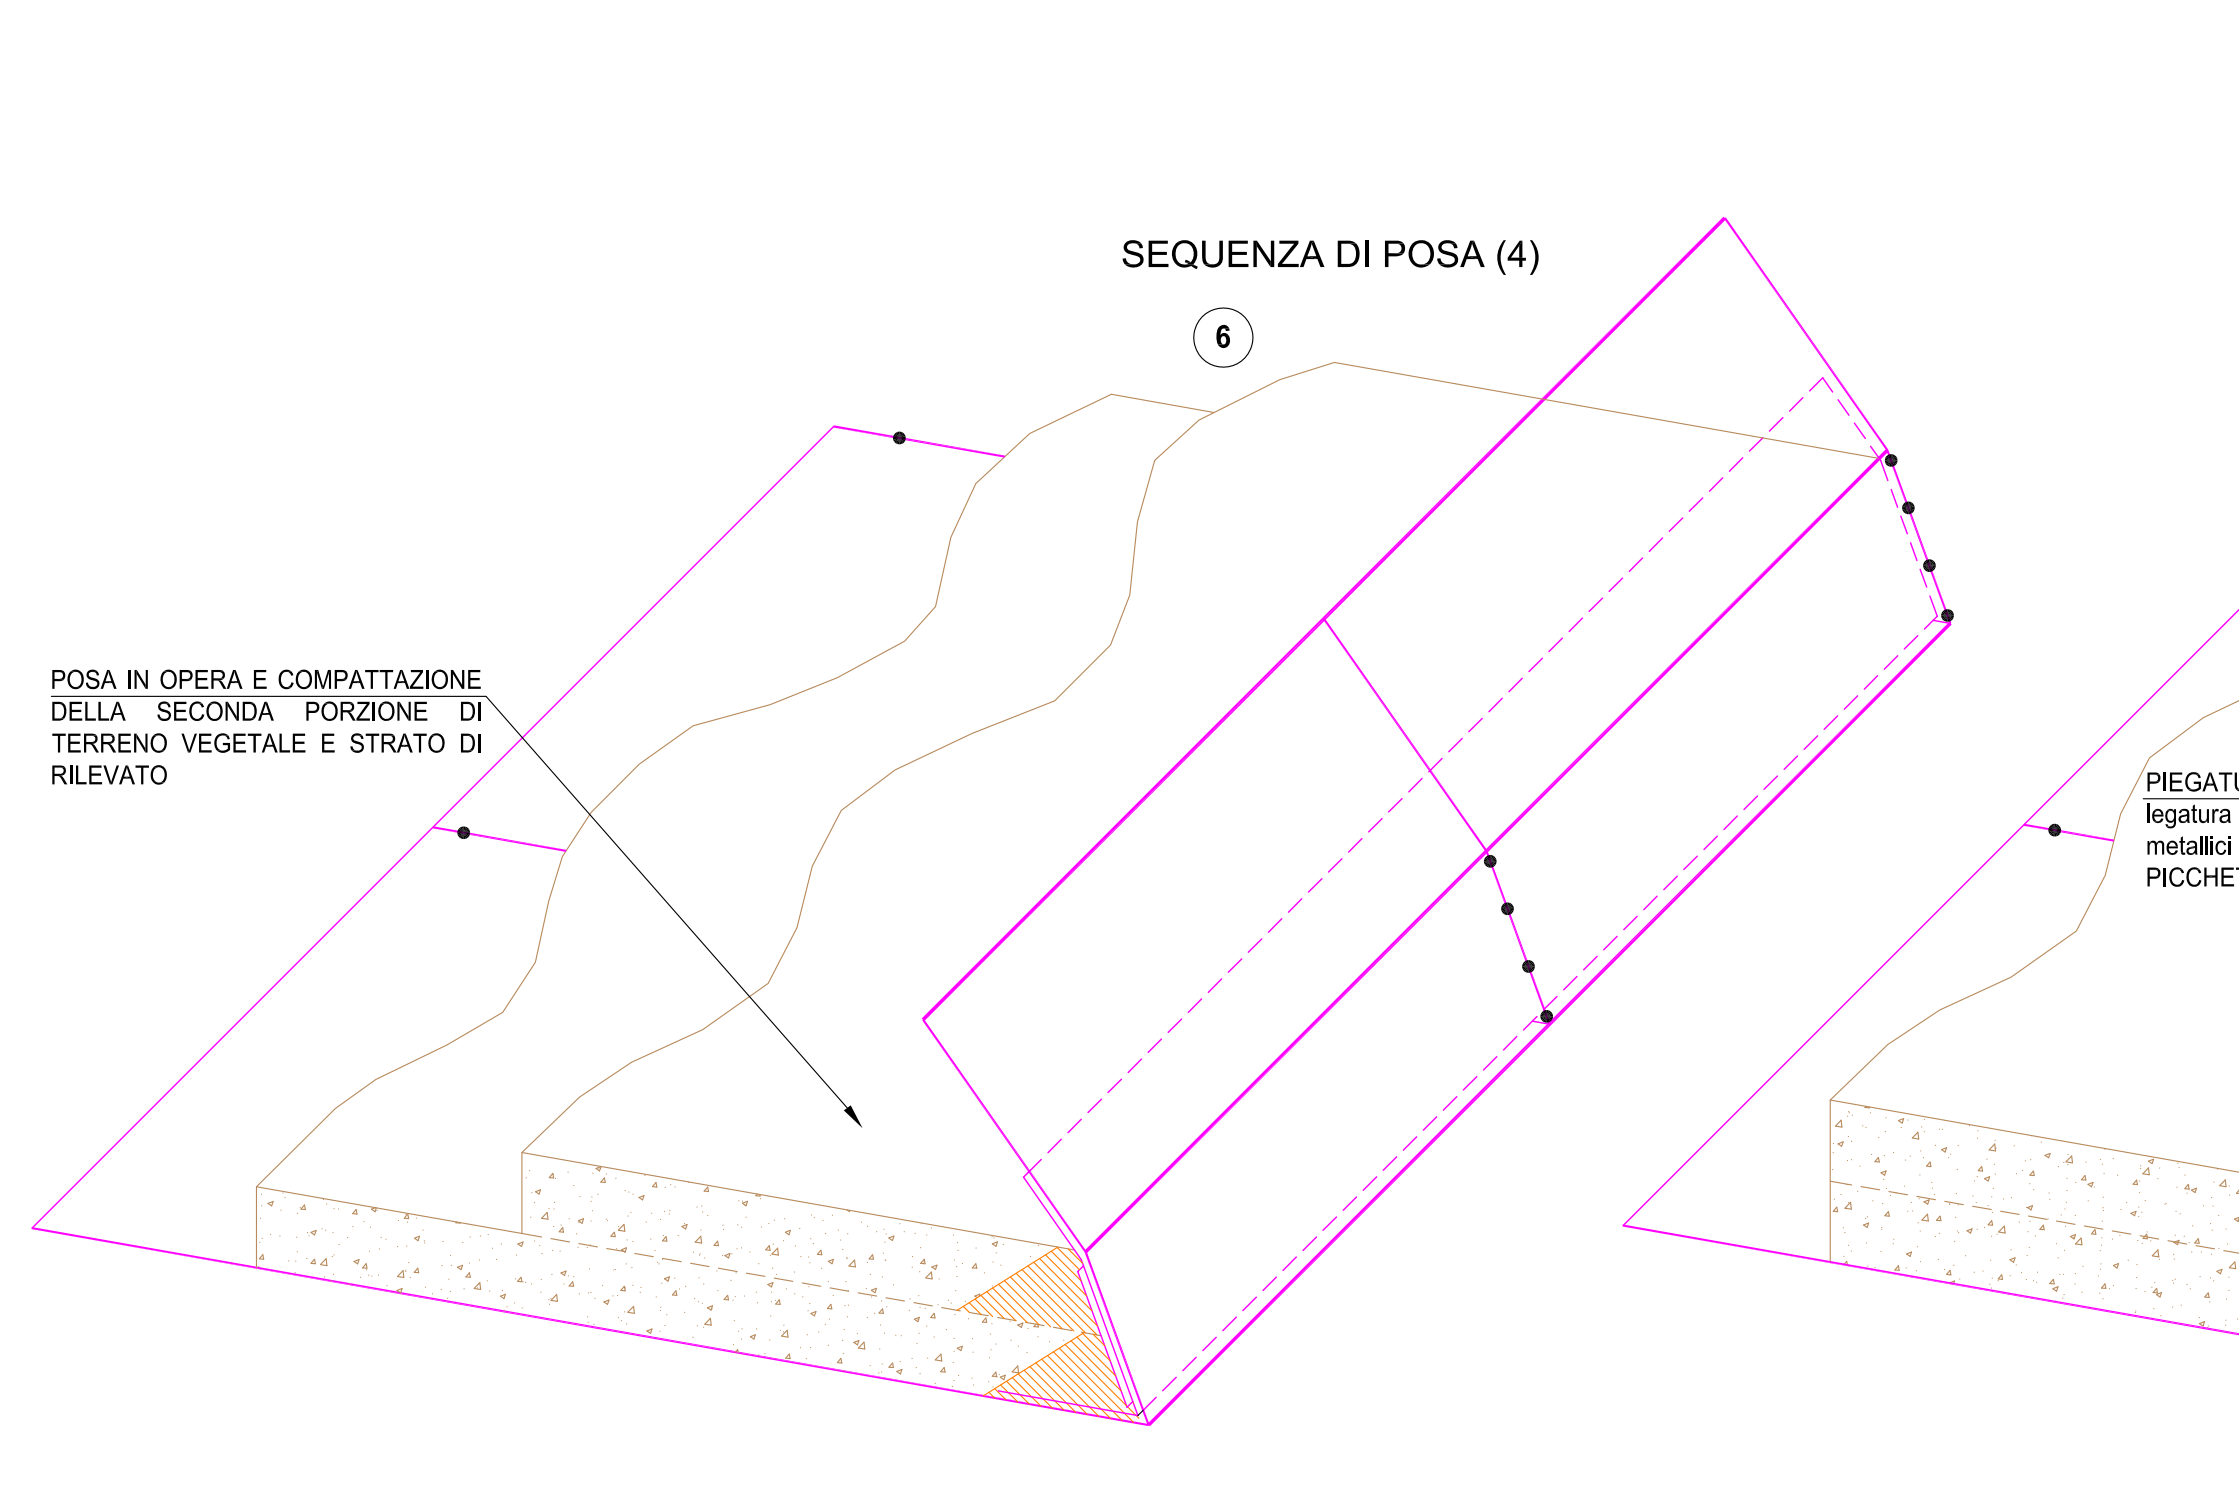
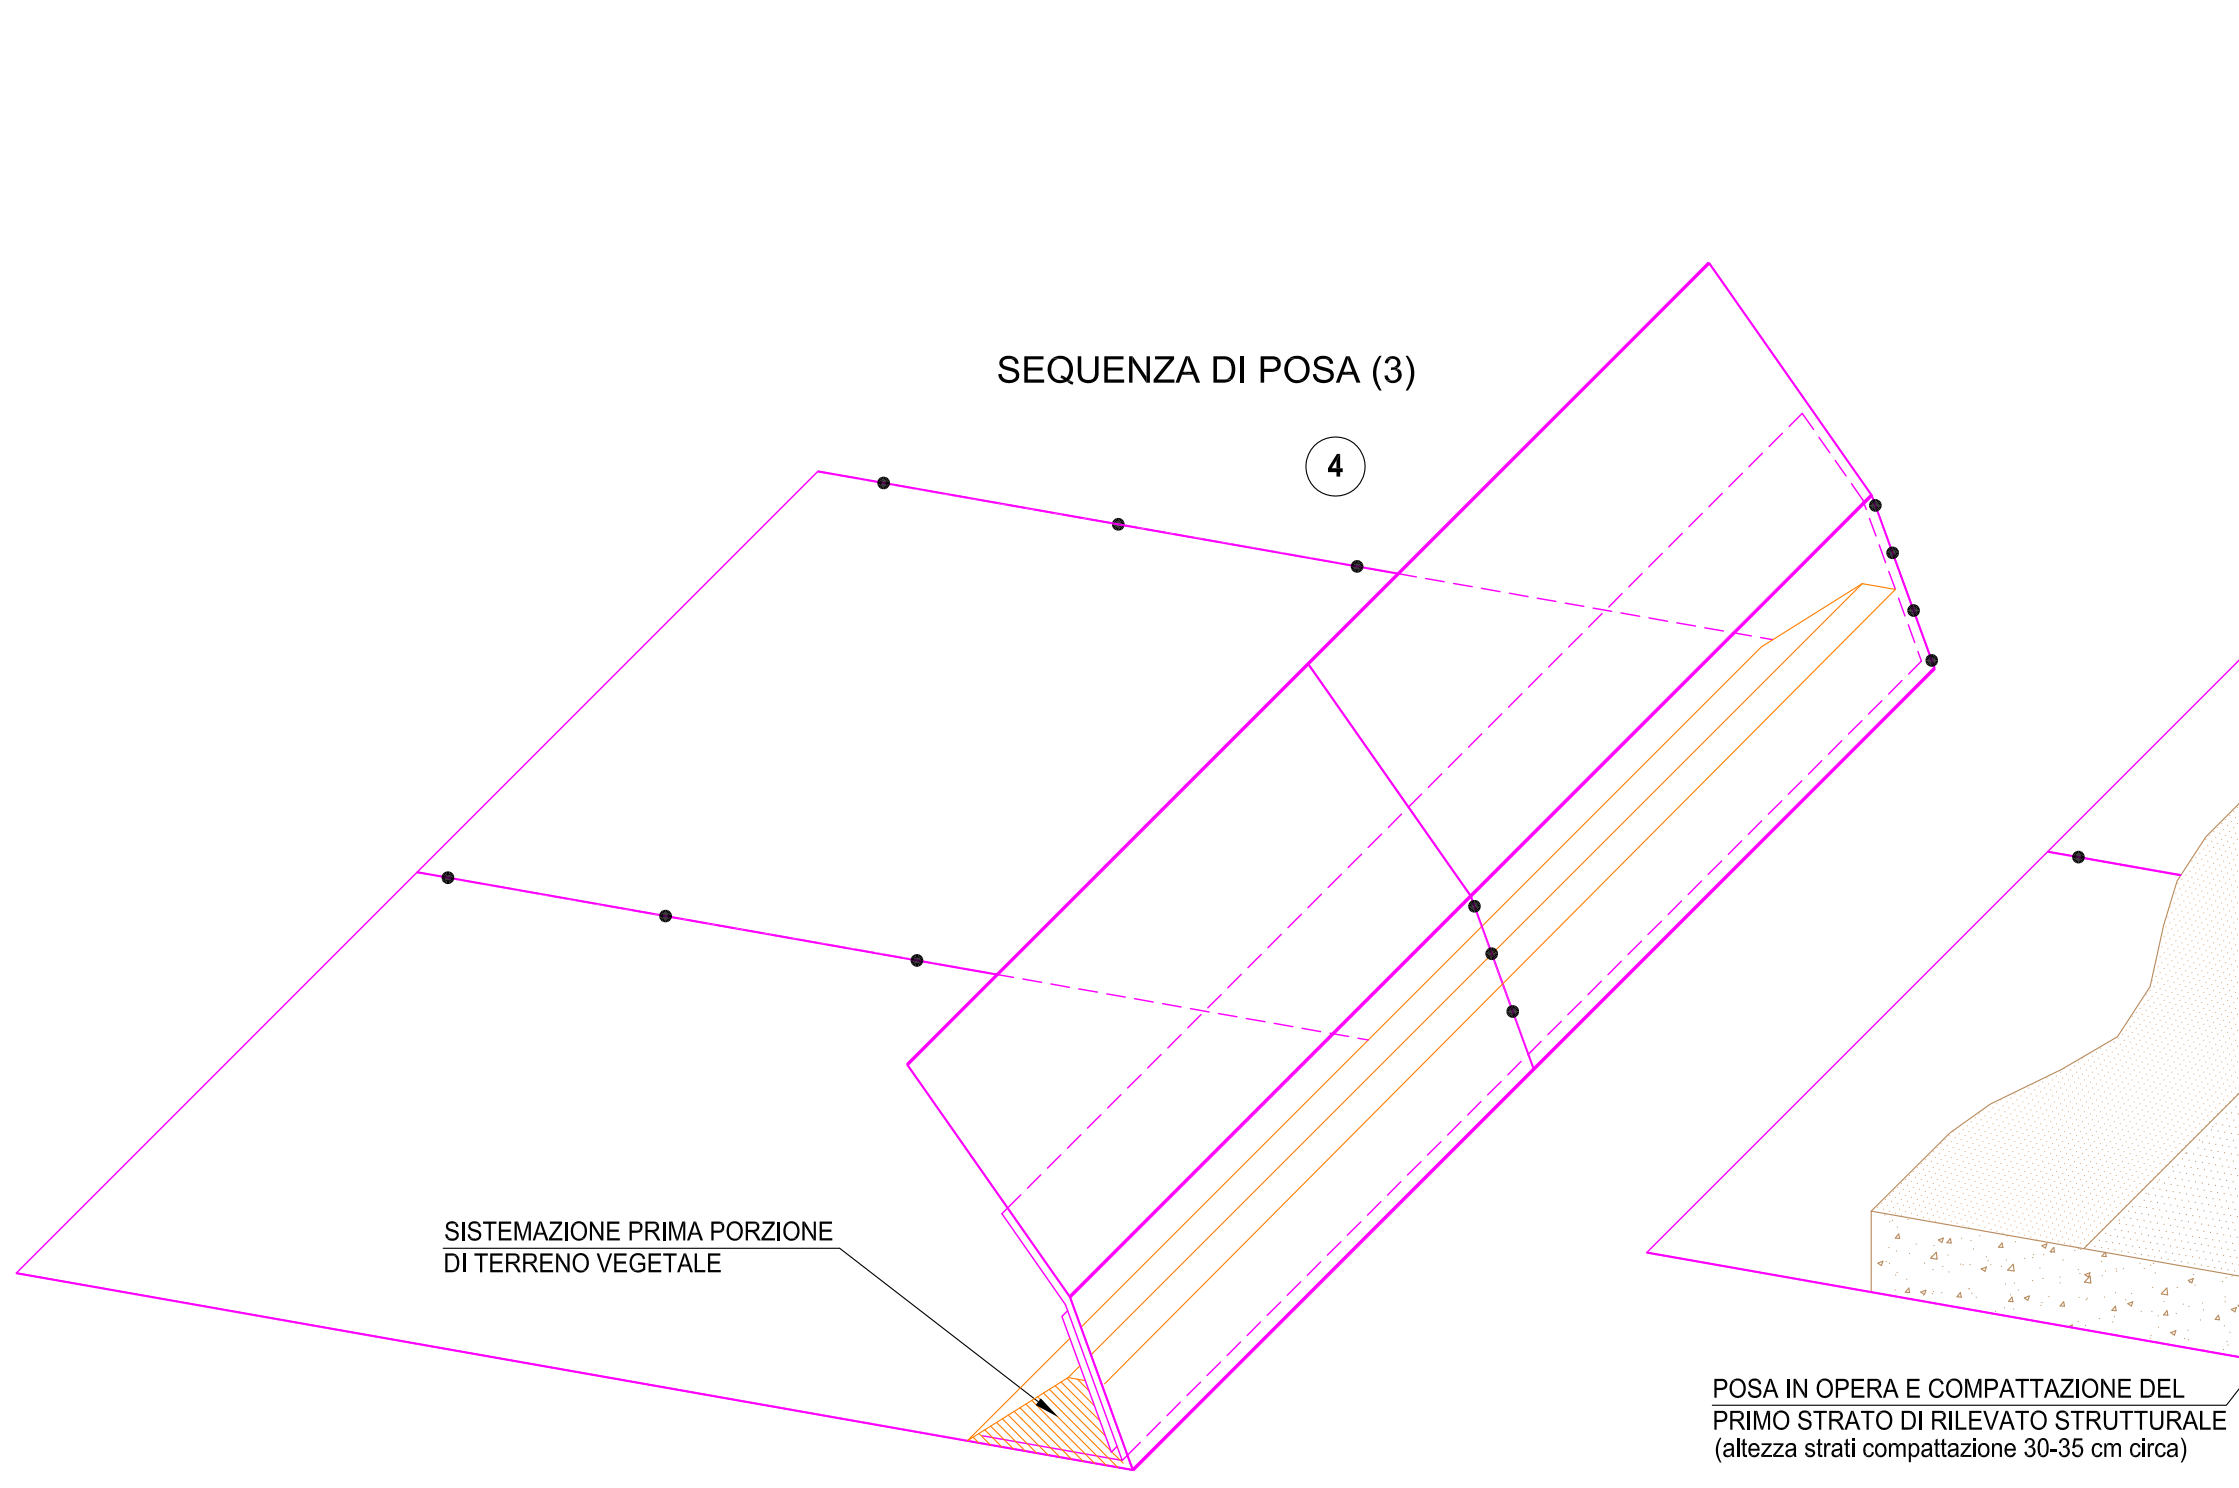
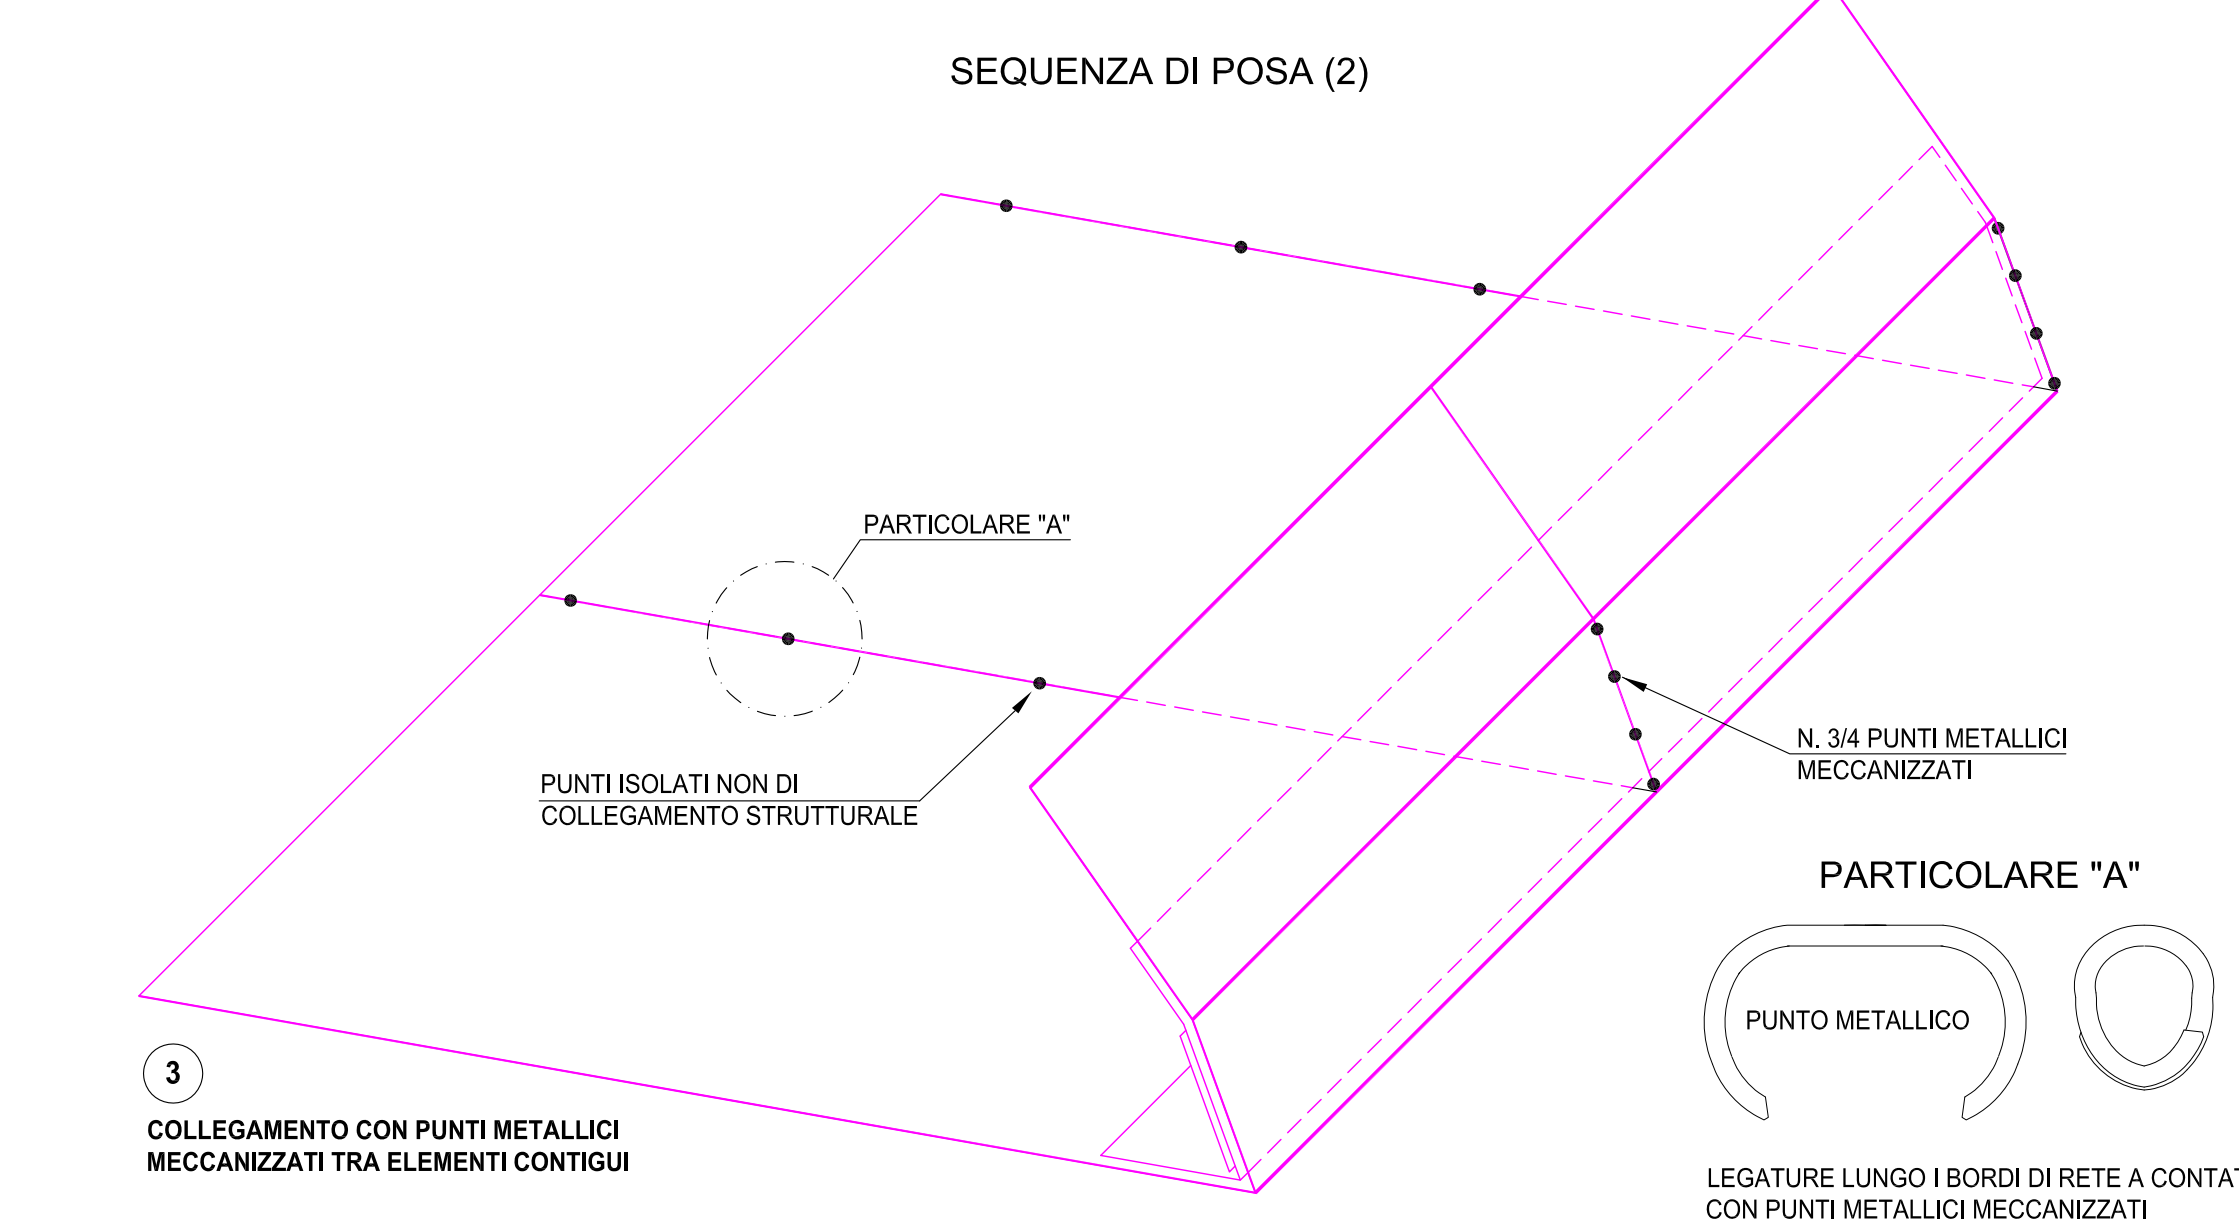
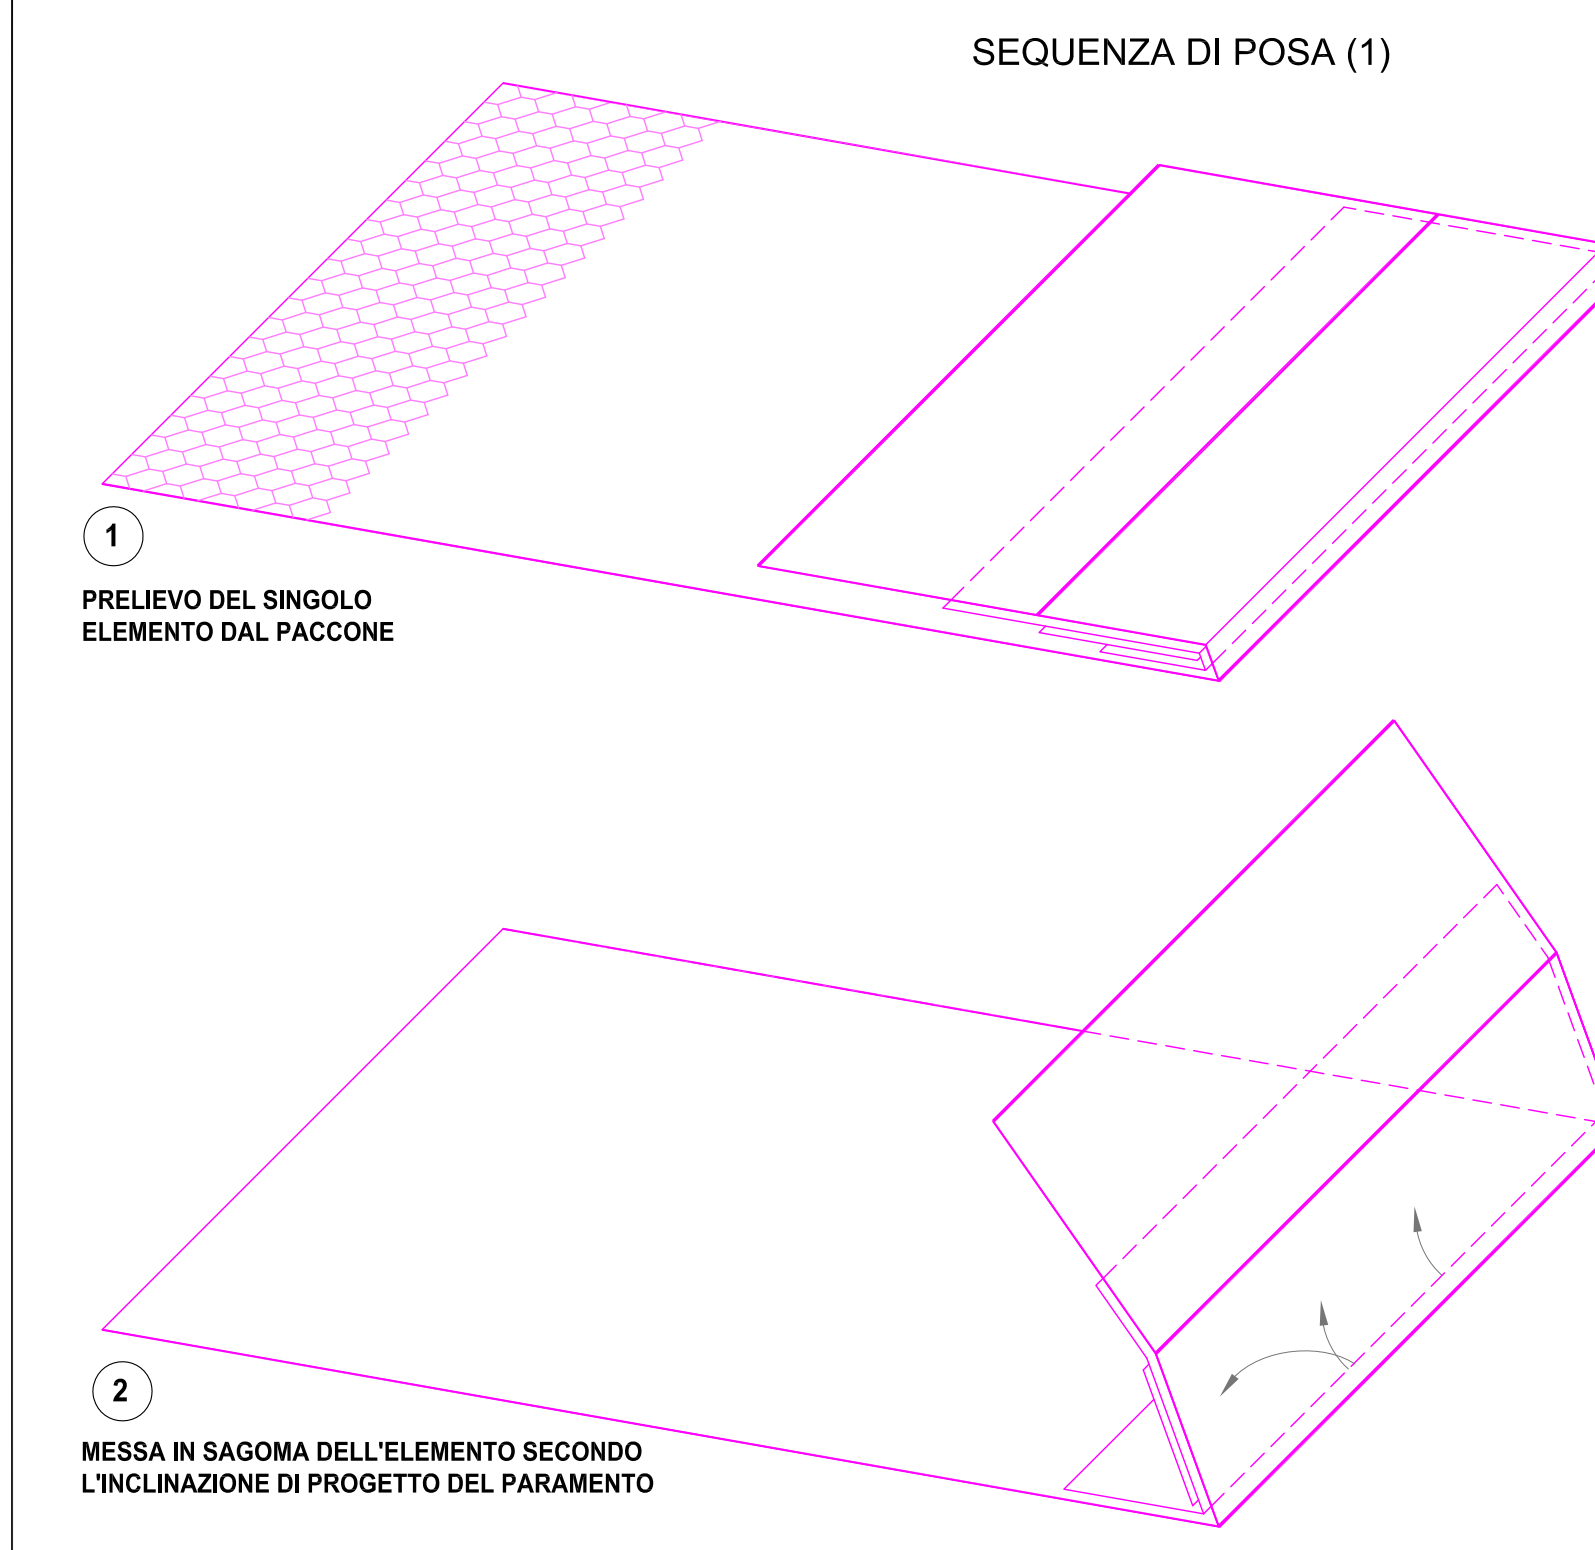
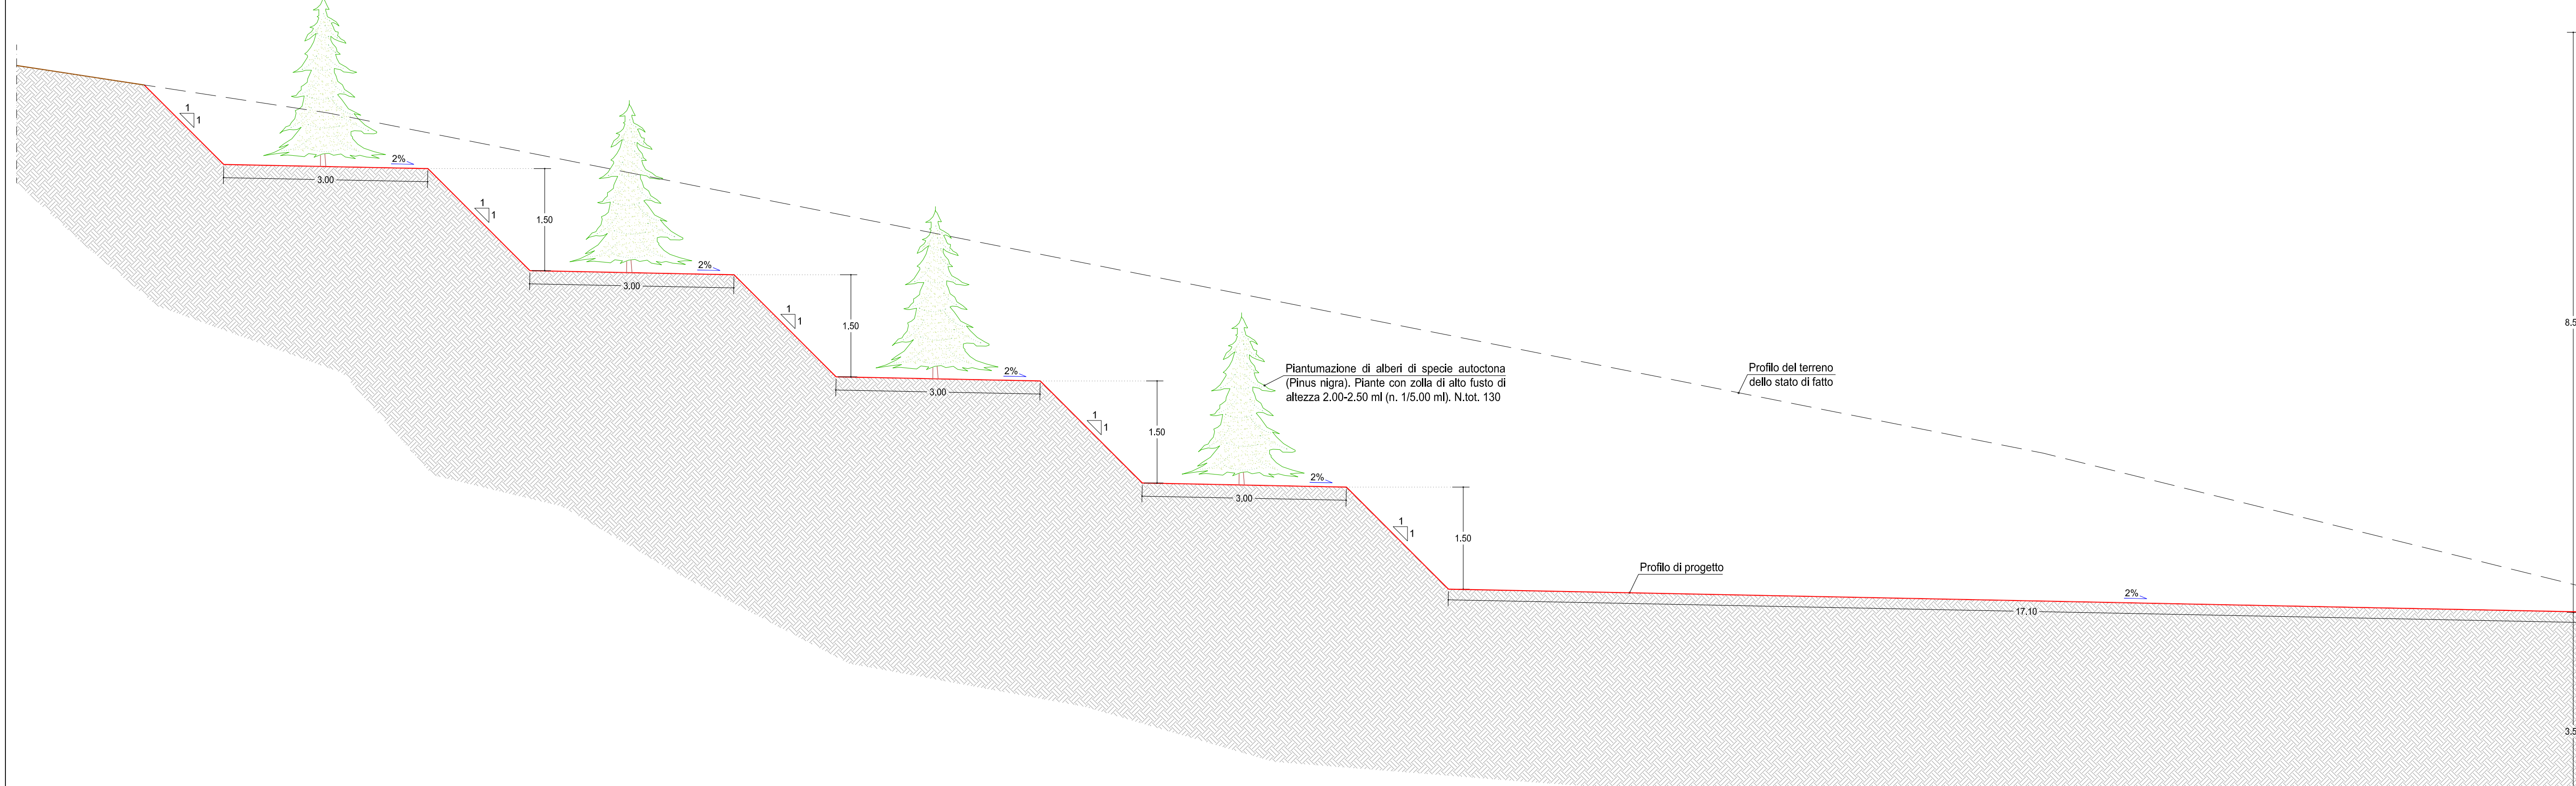
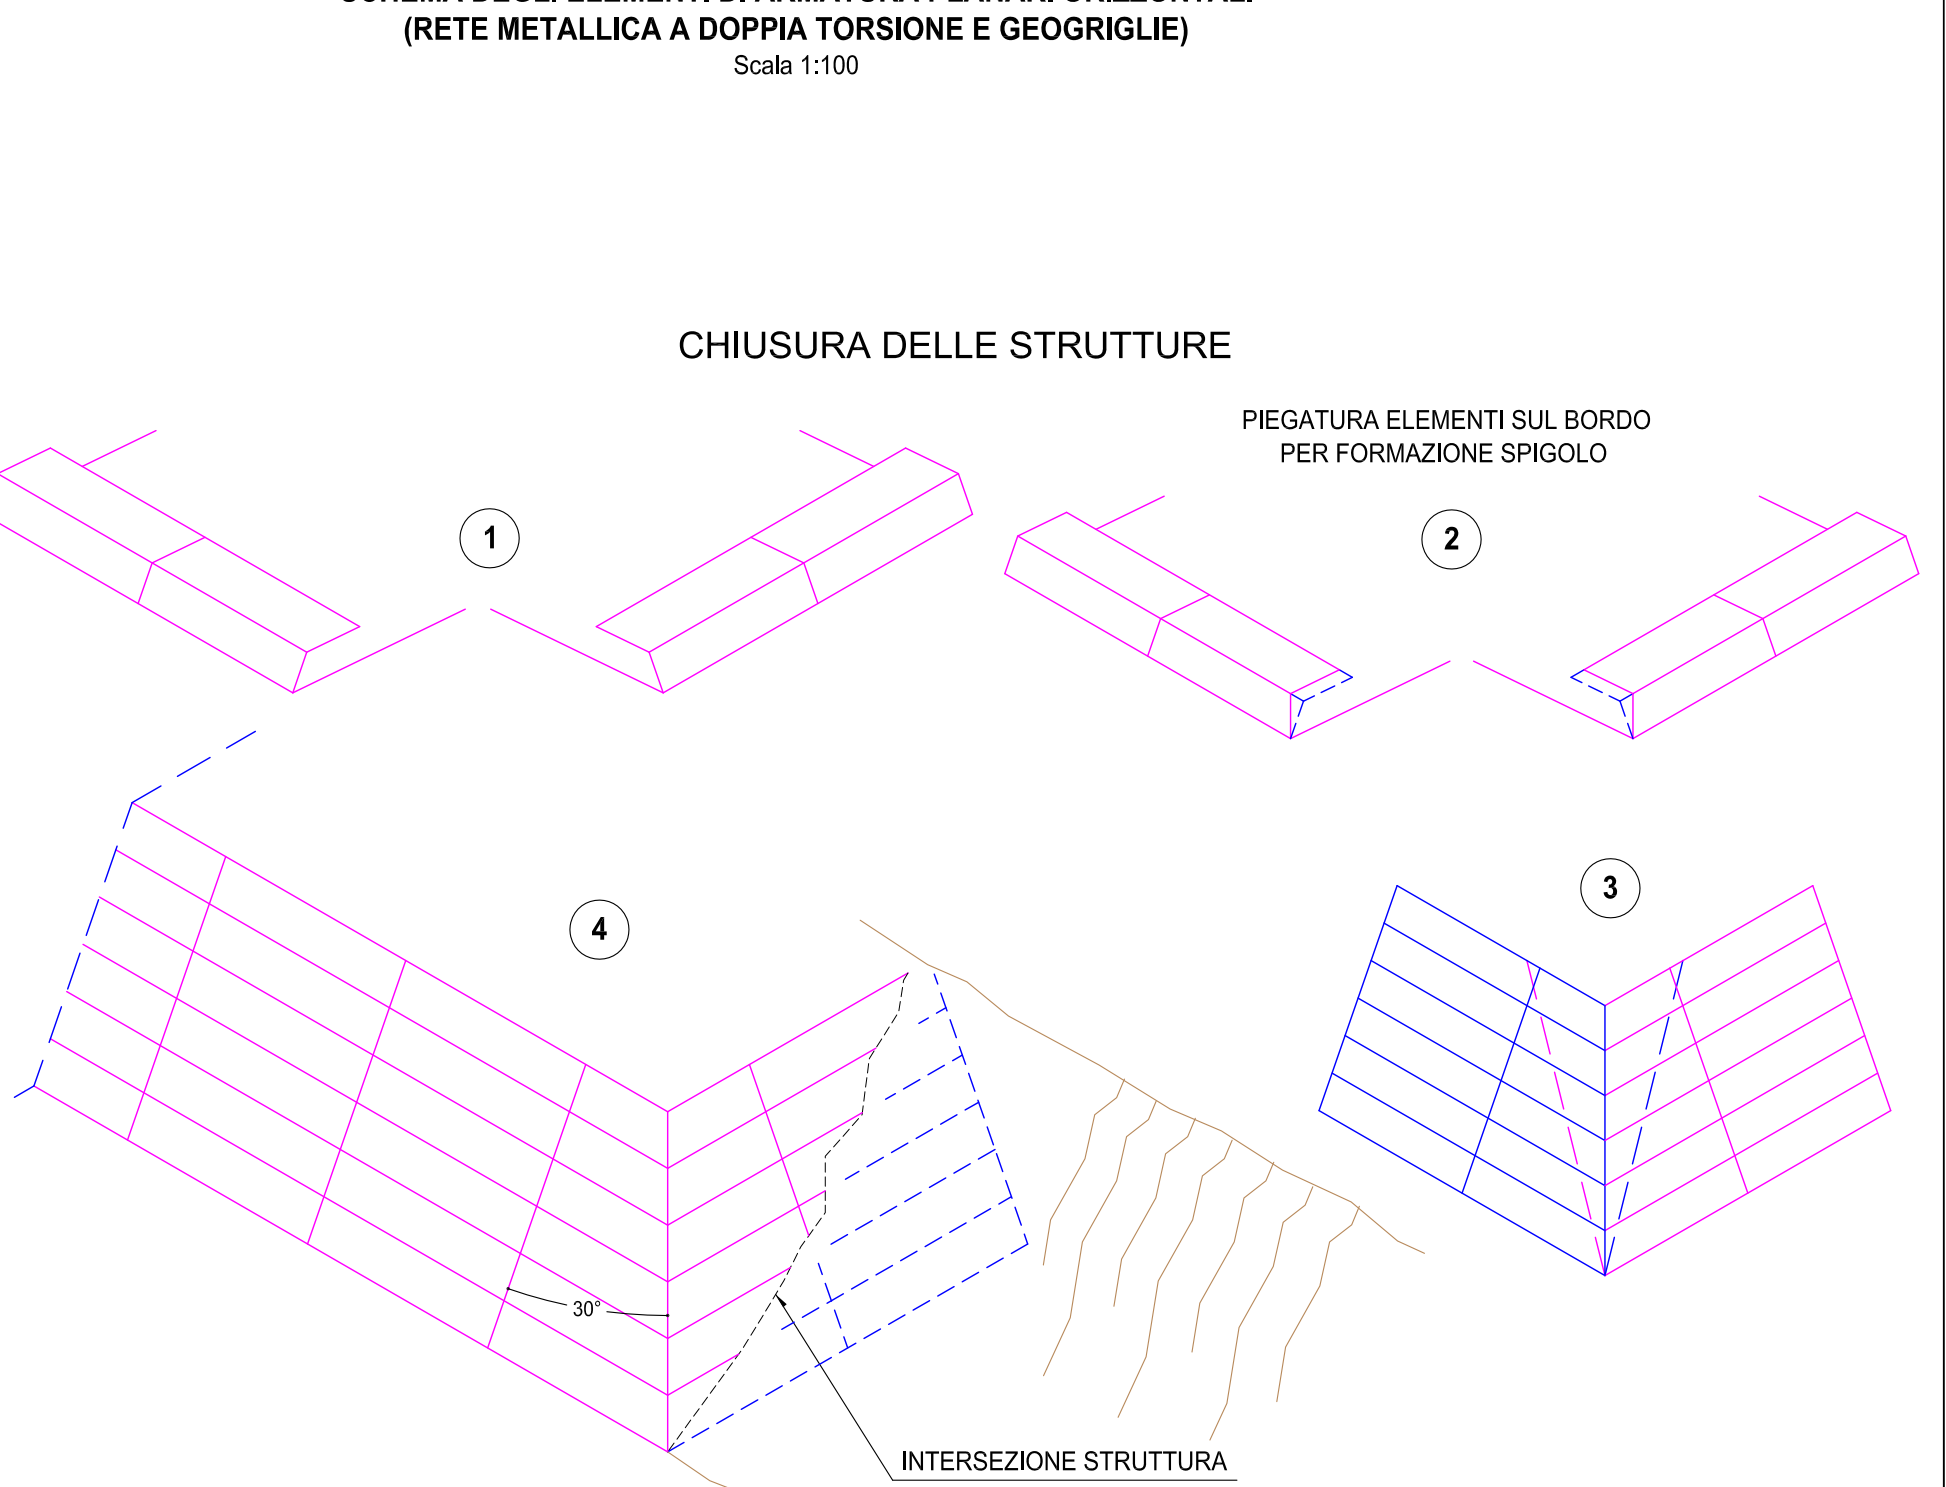
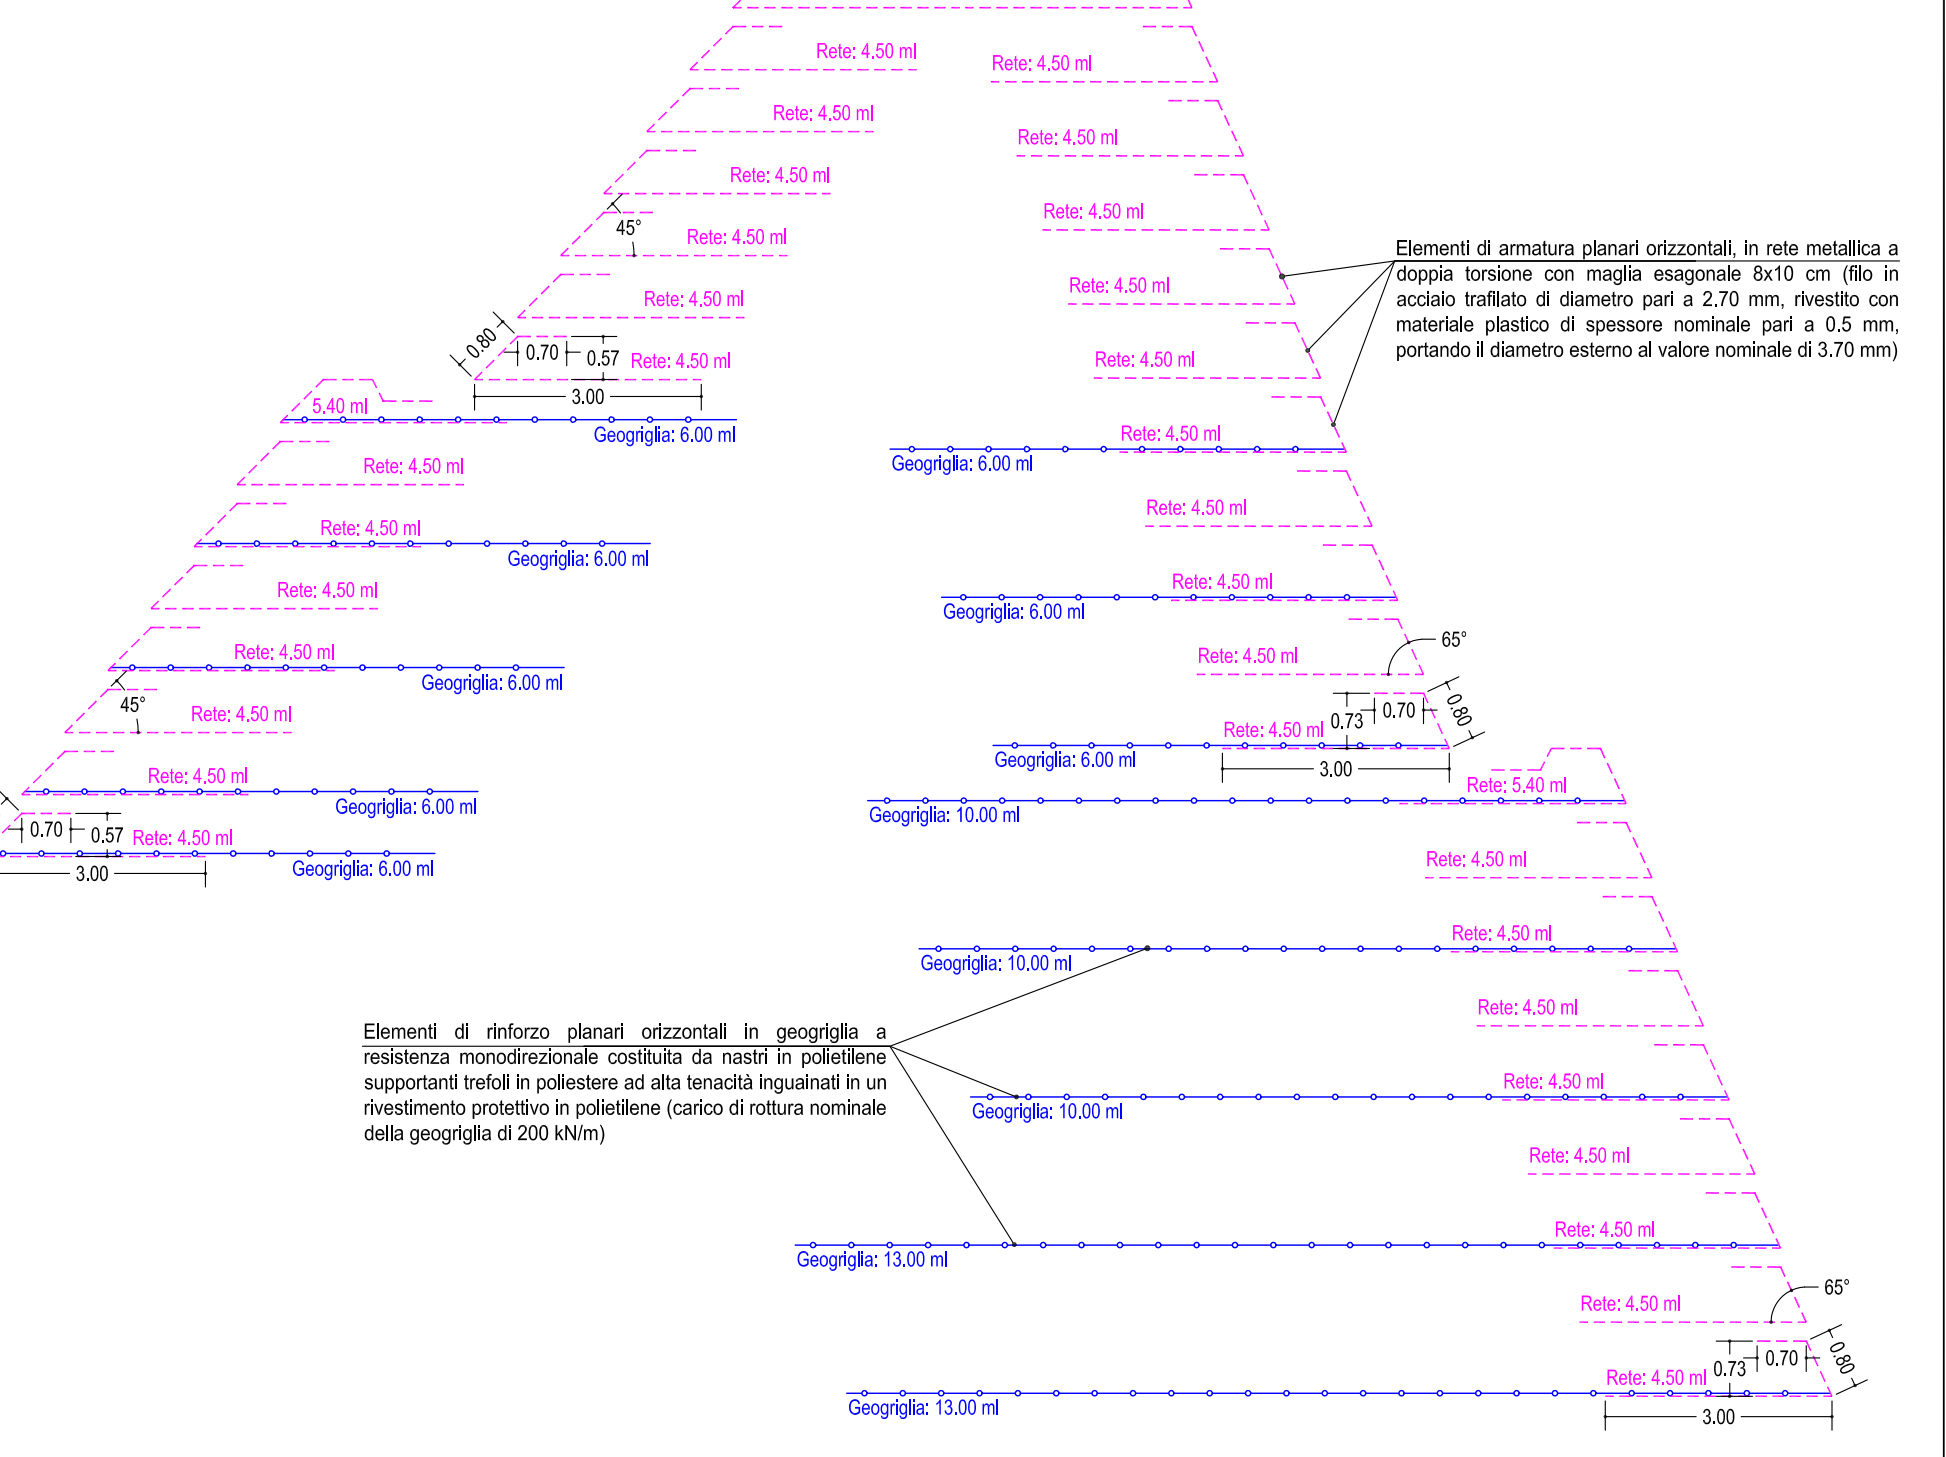
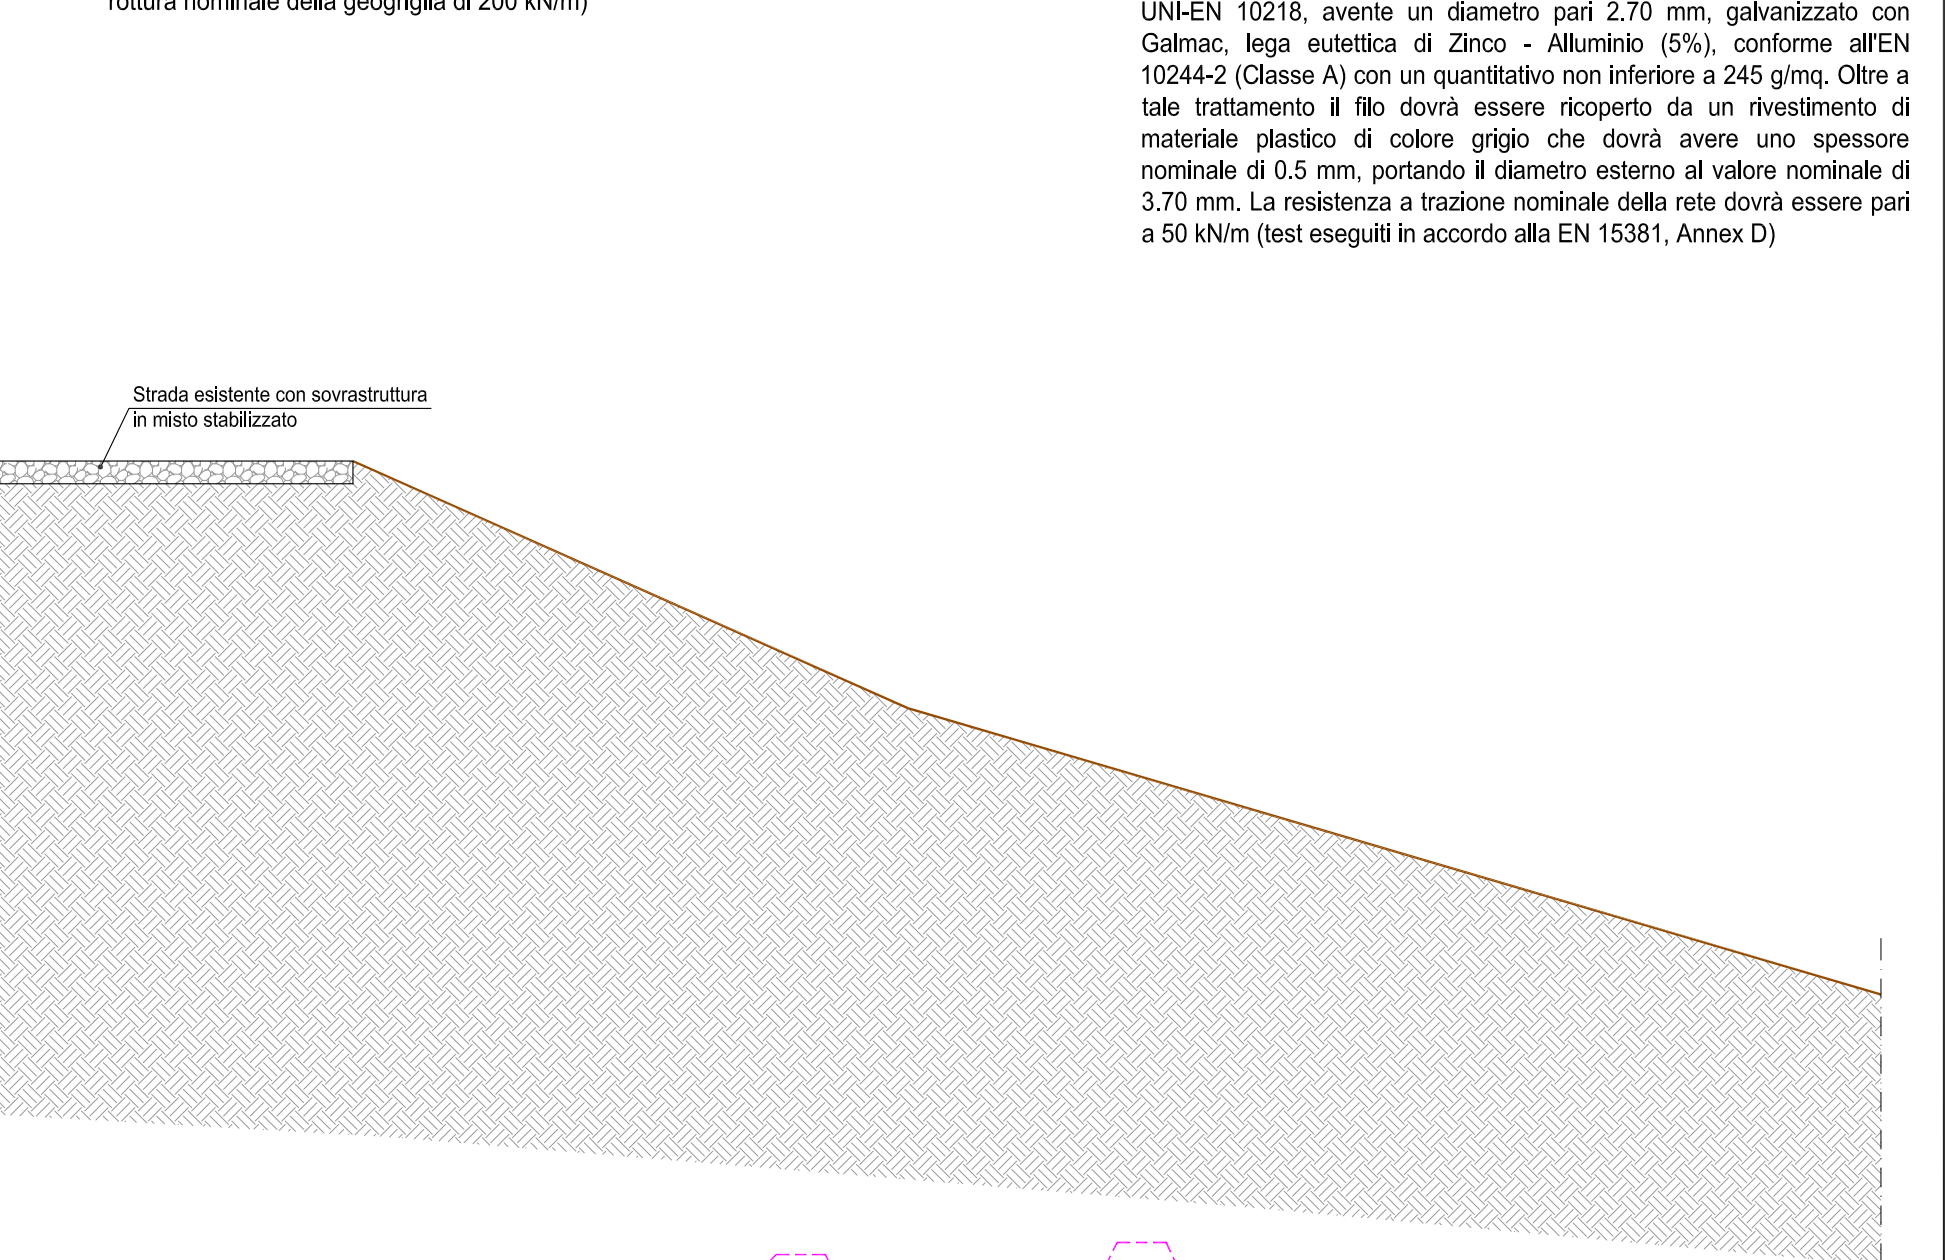
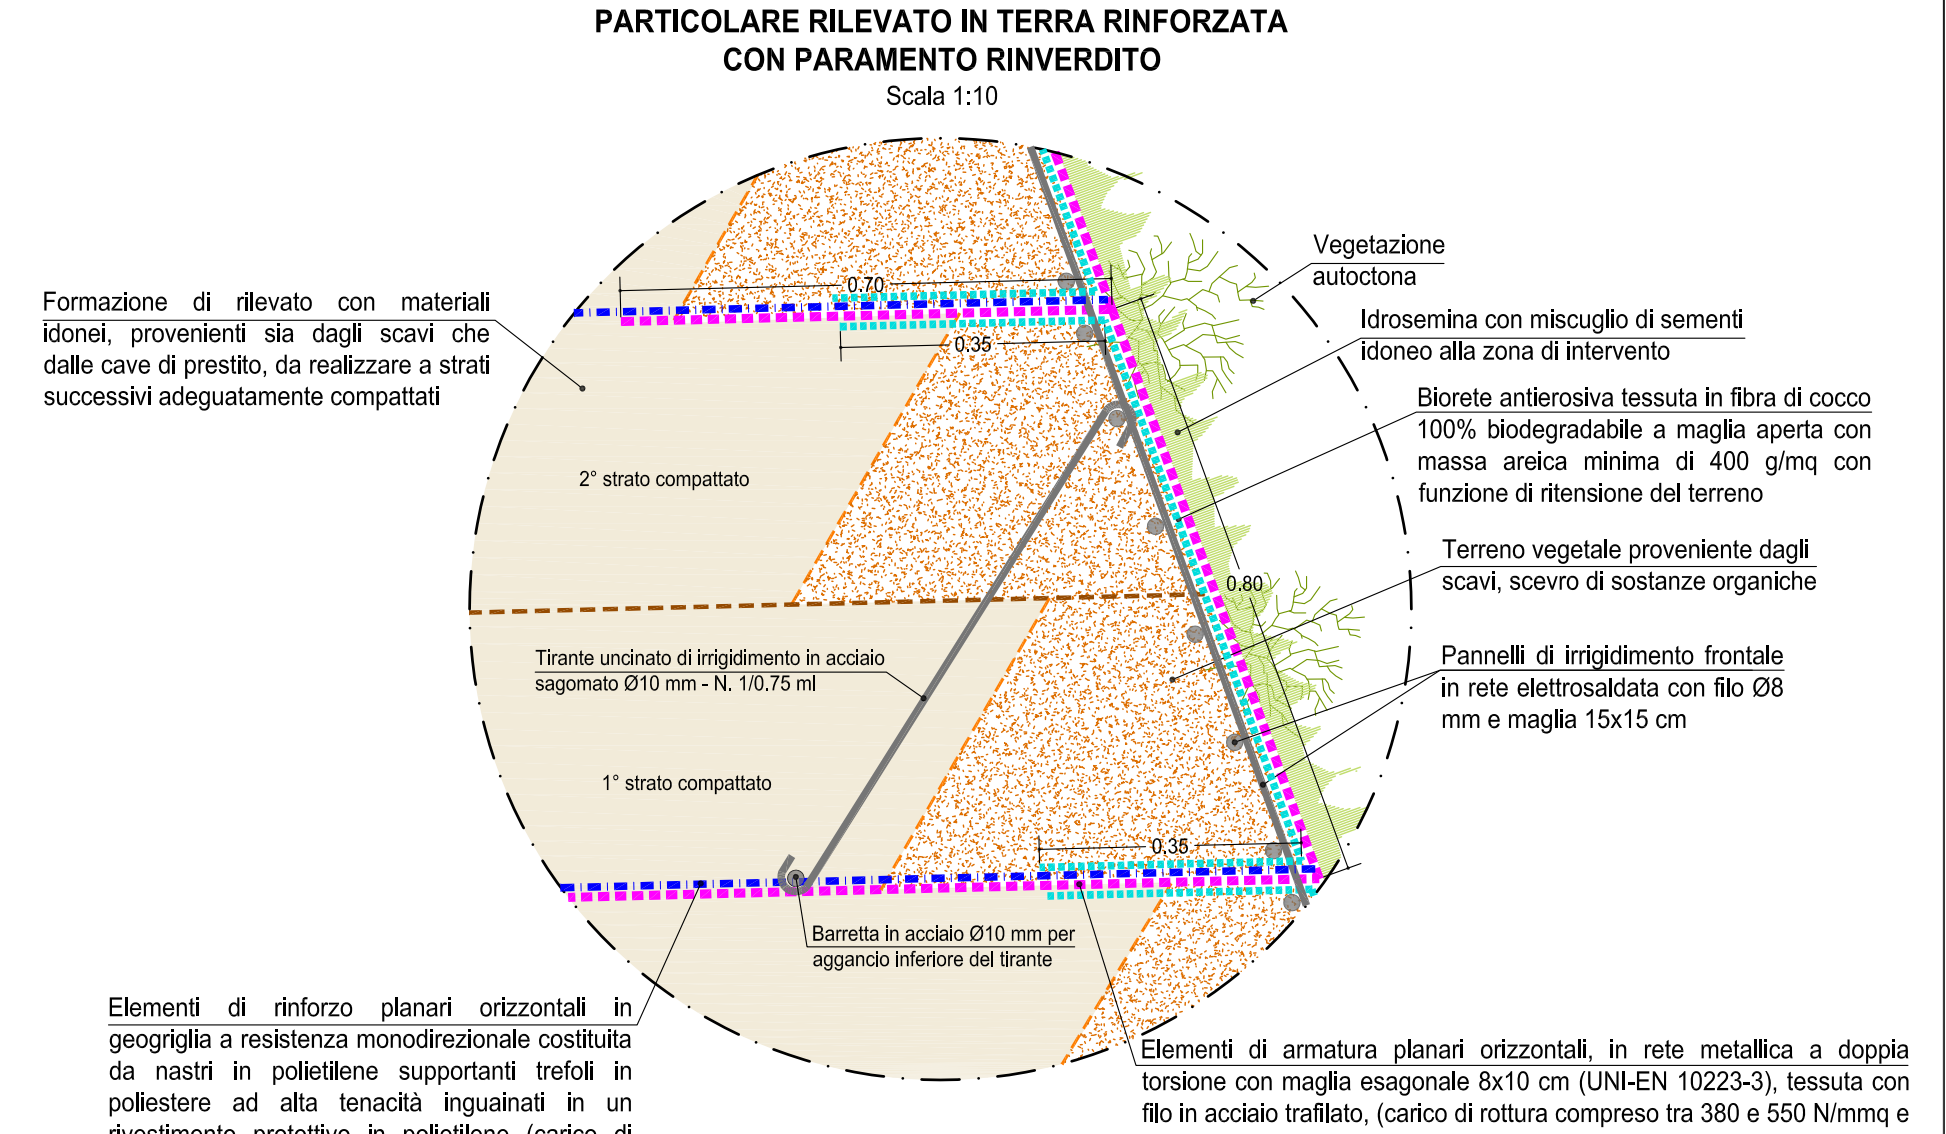
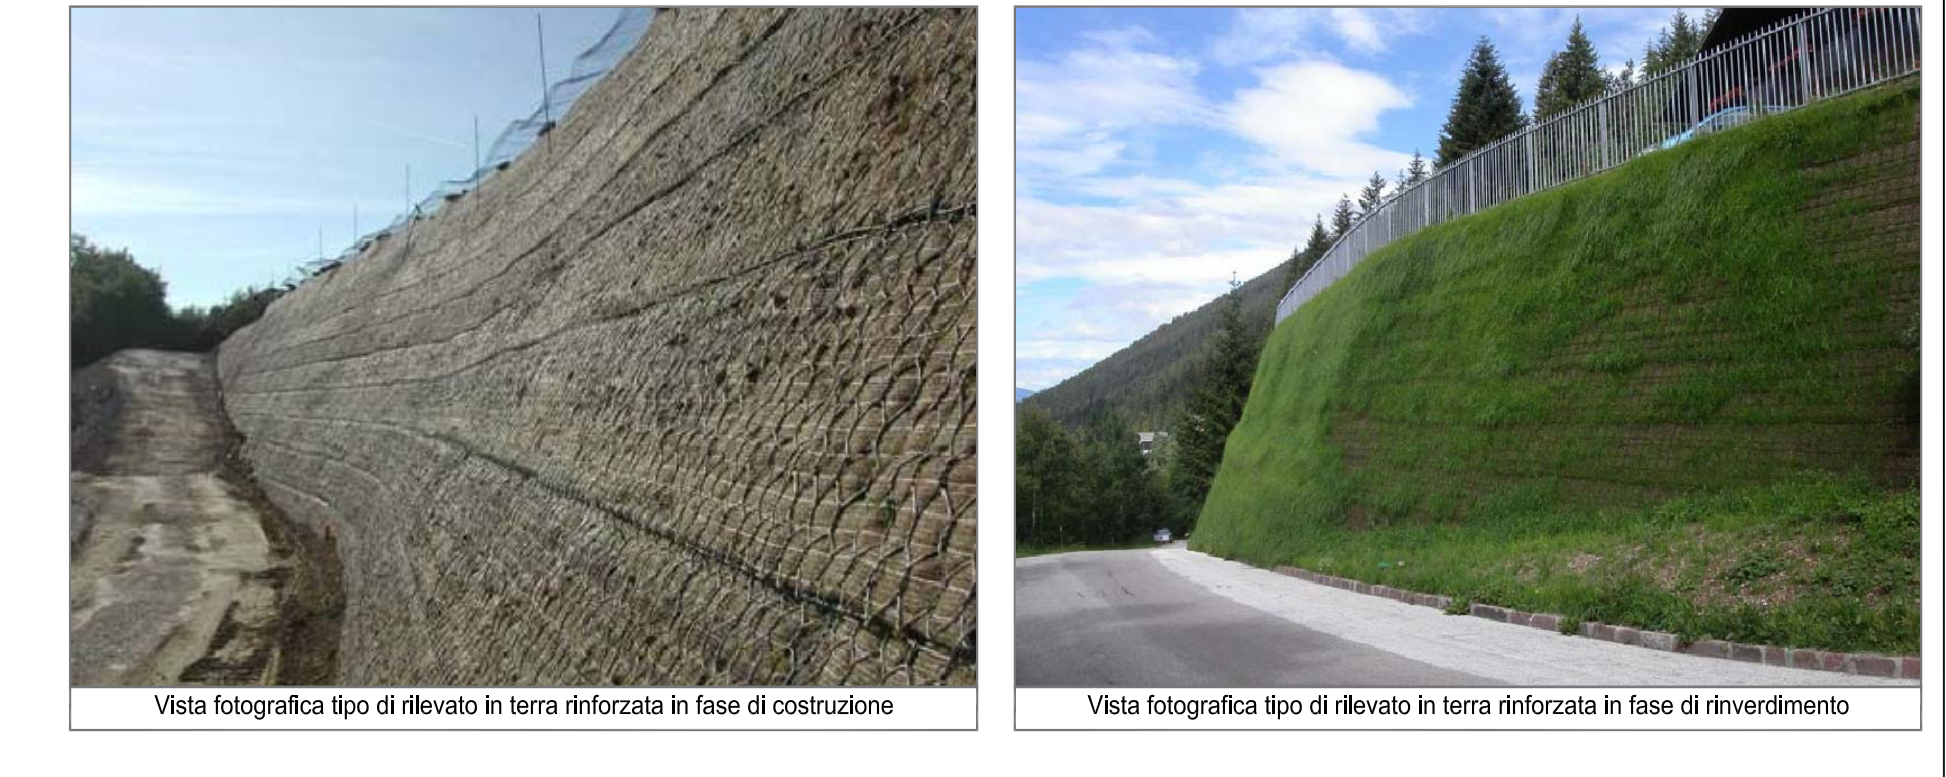
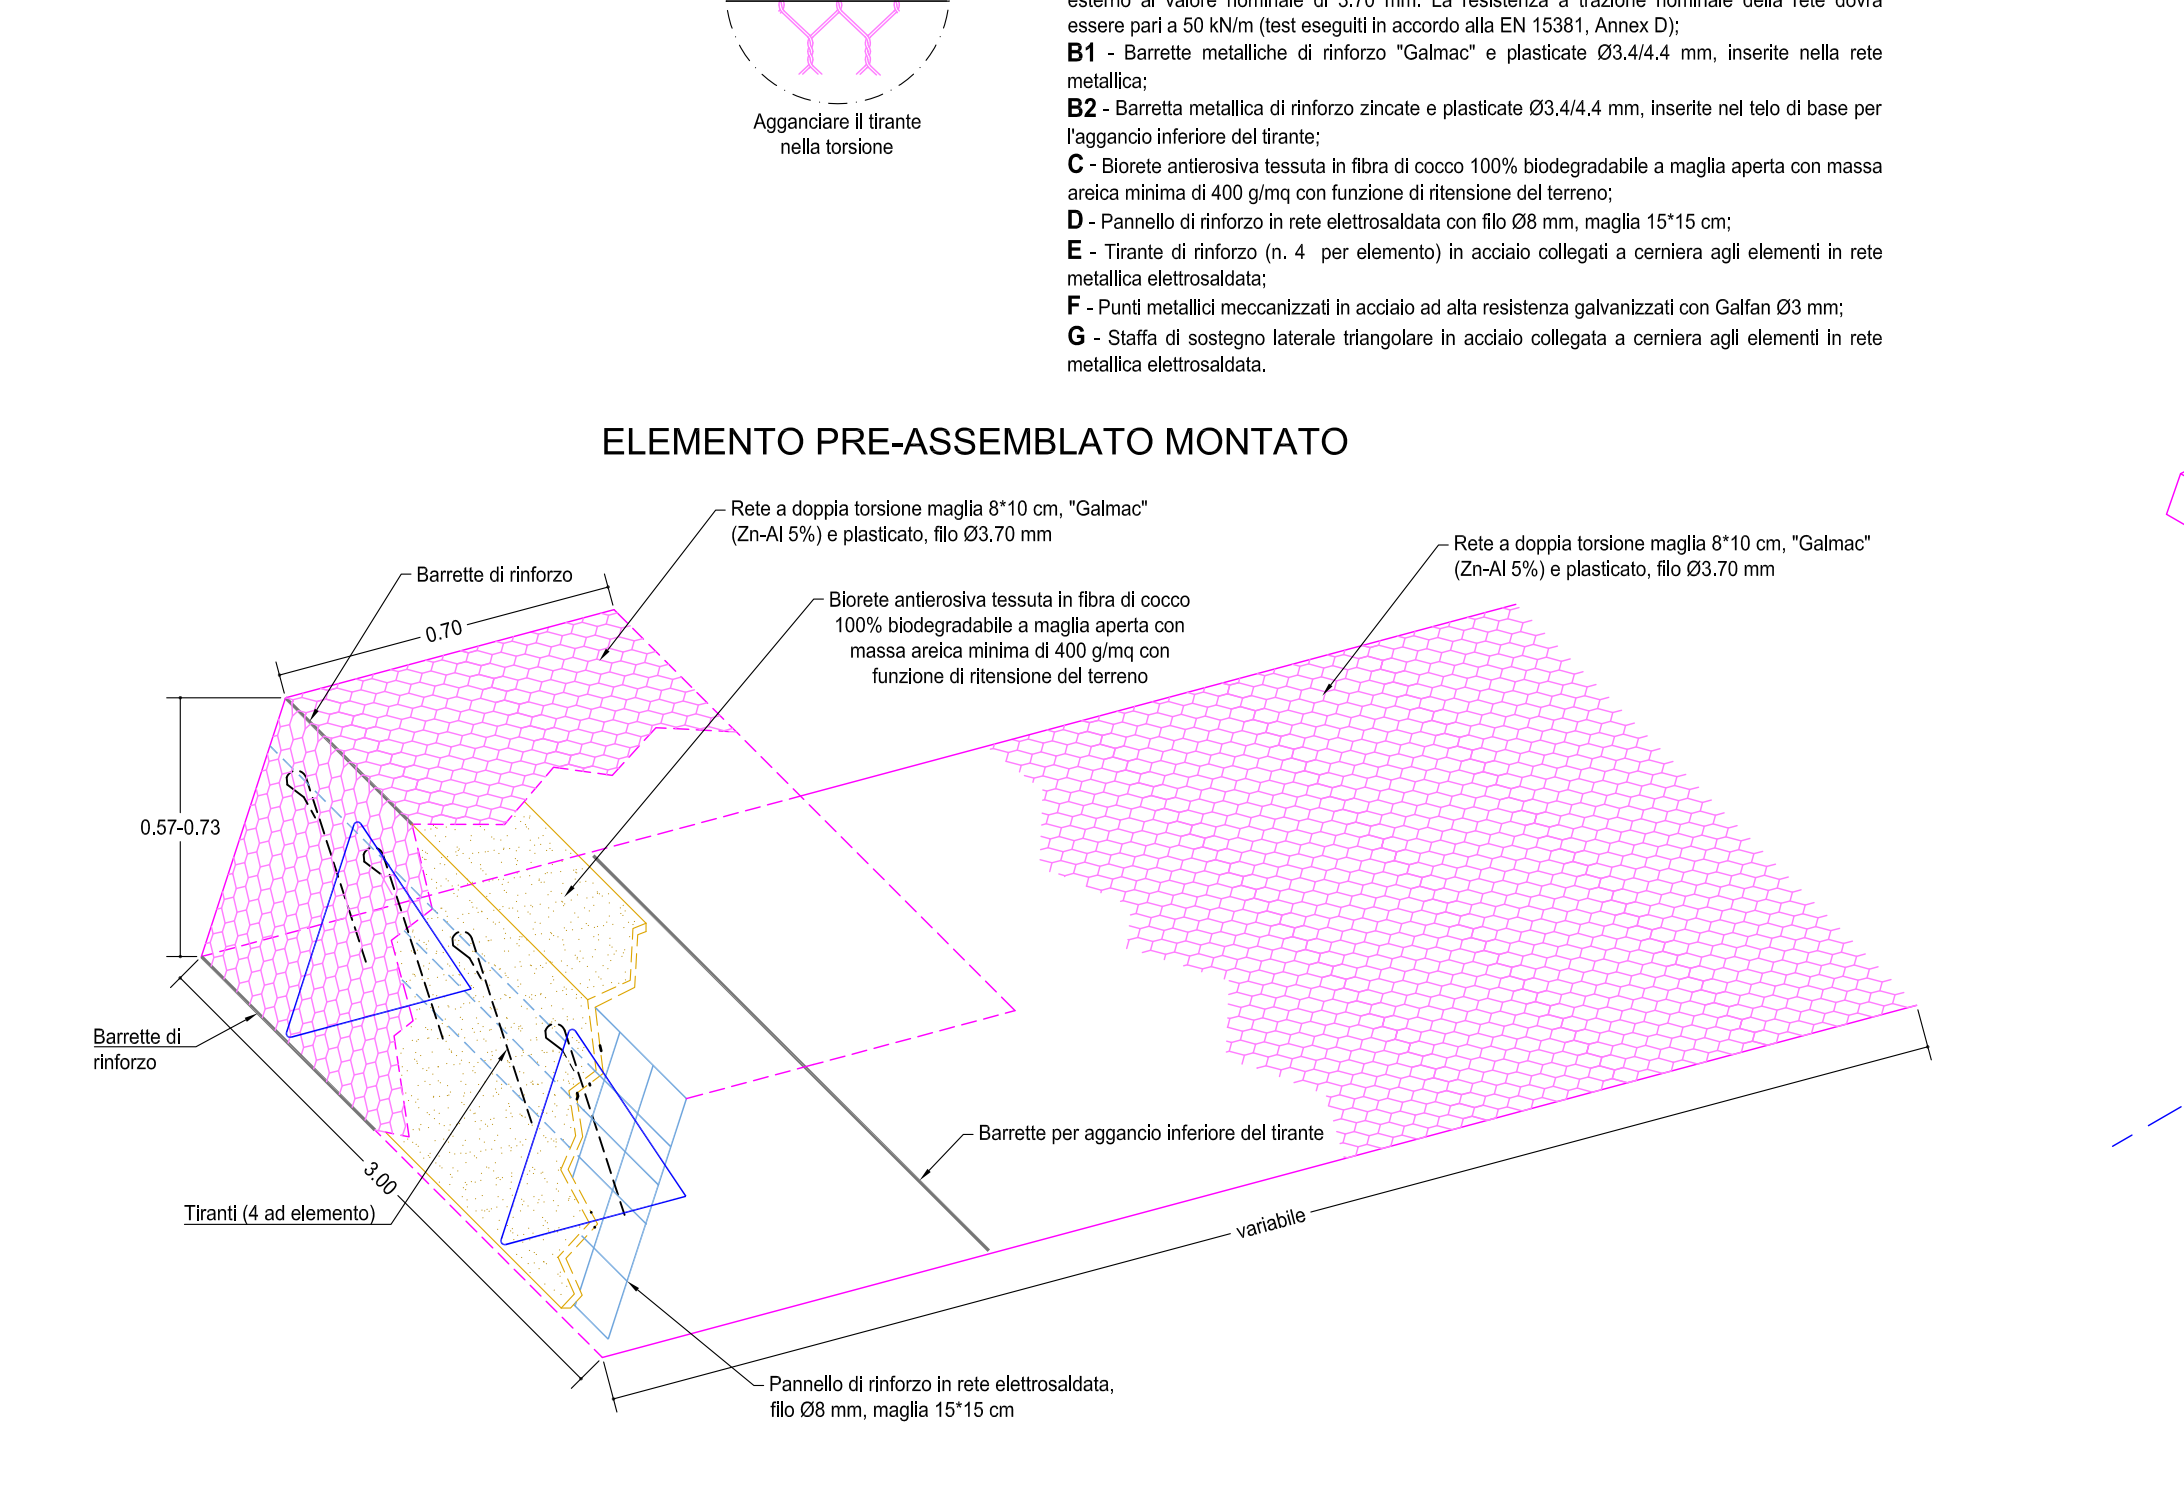
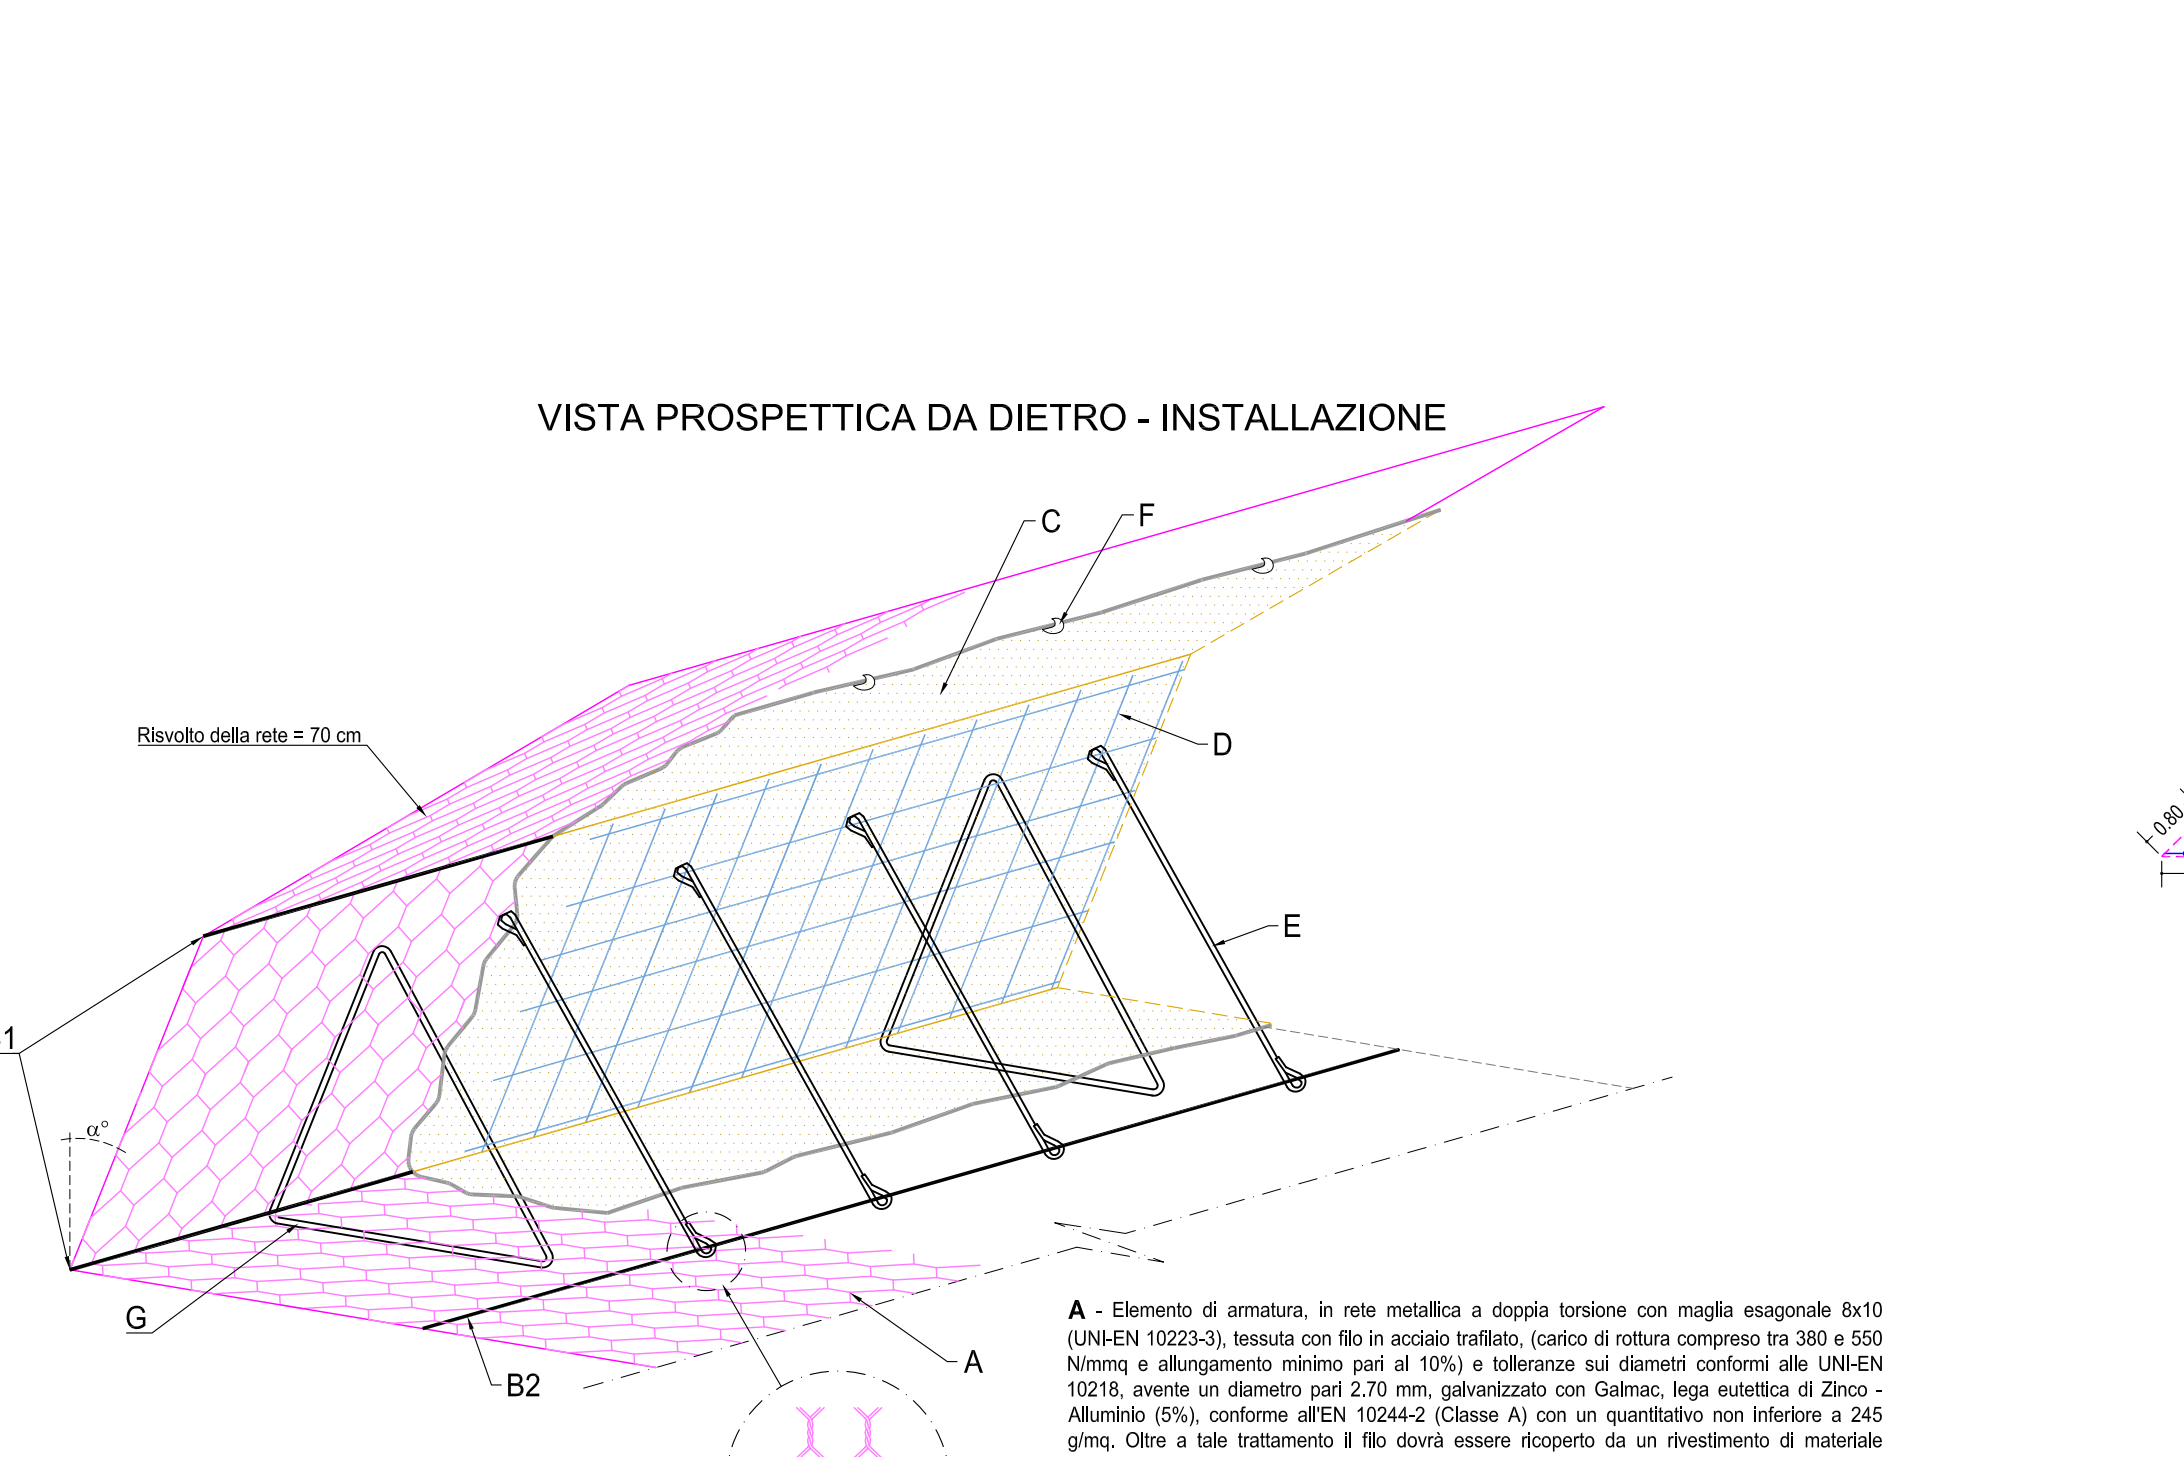


**AREA DI INTERVENTO 5  
SEZIONE TIPO E PARTICOLARI  
COSTRUTTIVI VALLO DISSIPATORE**

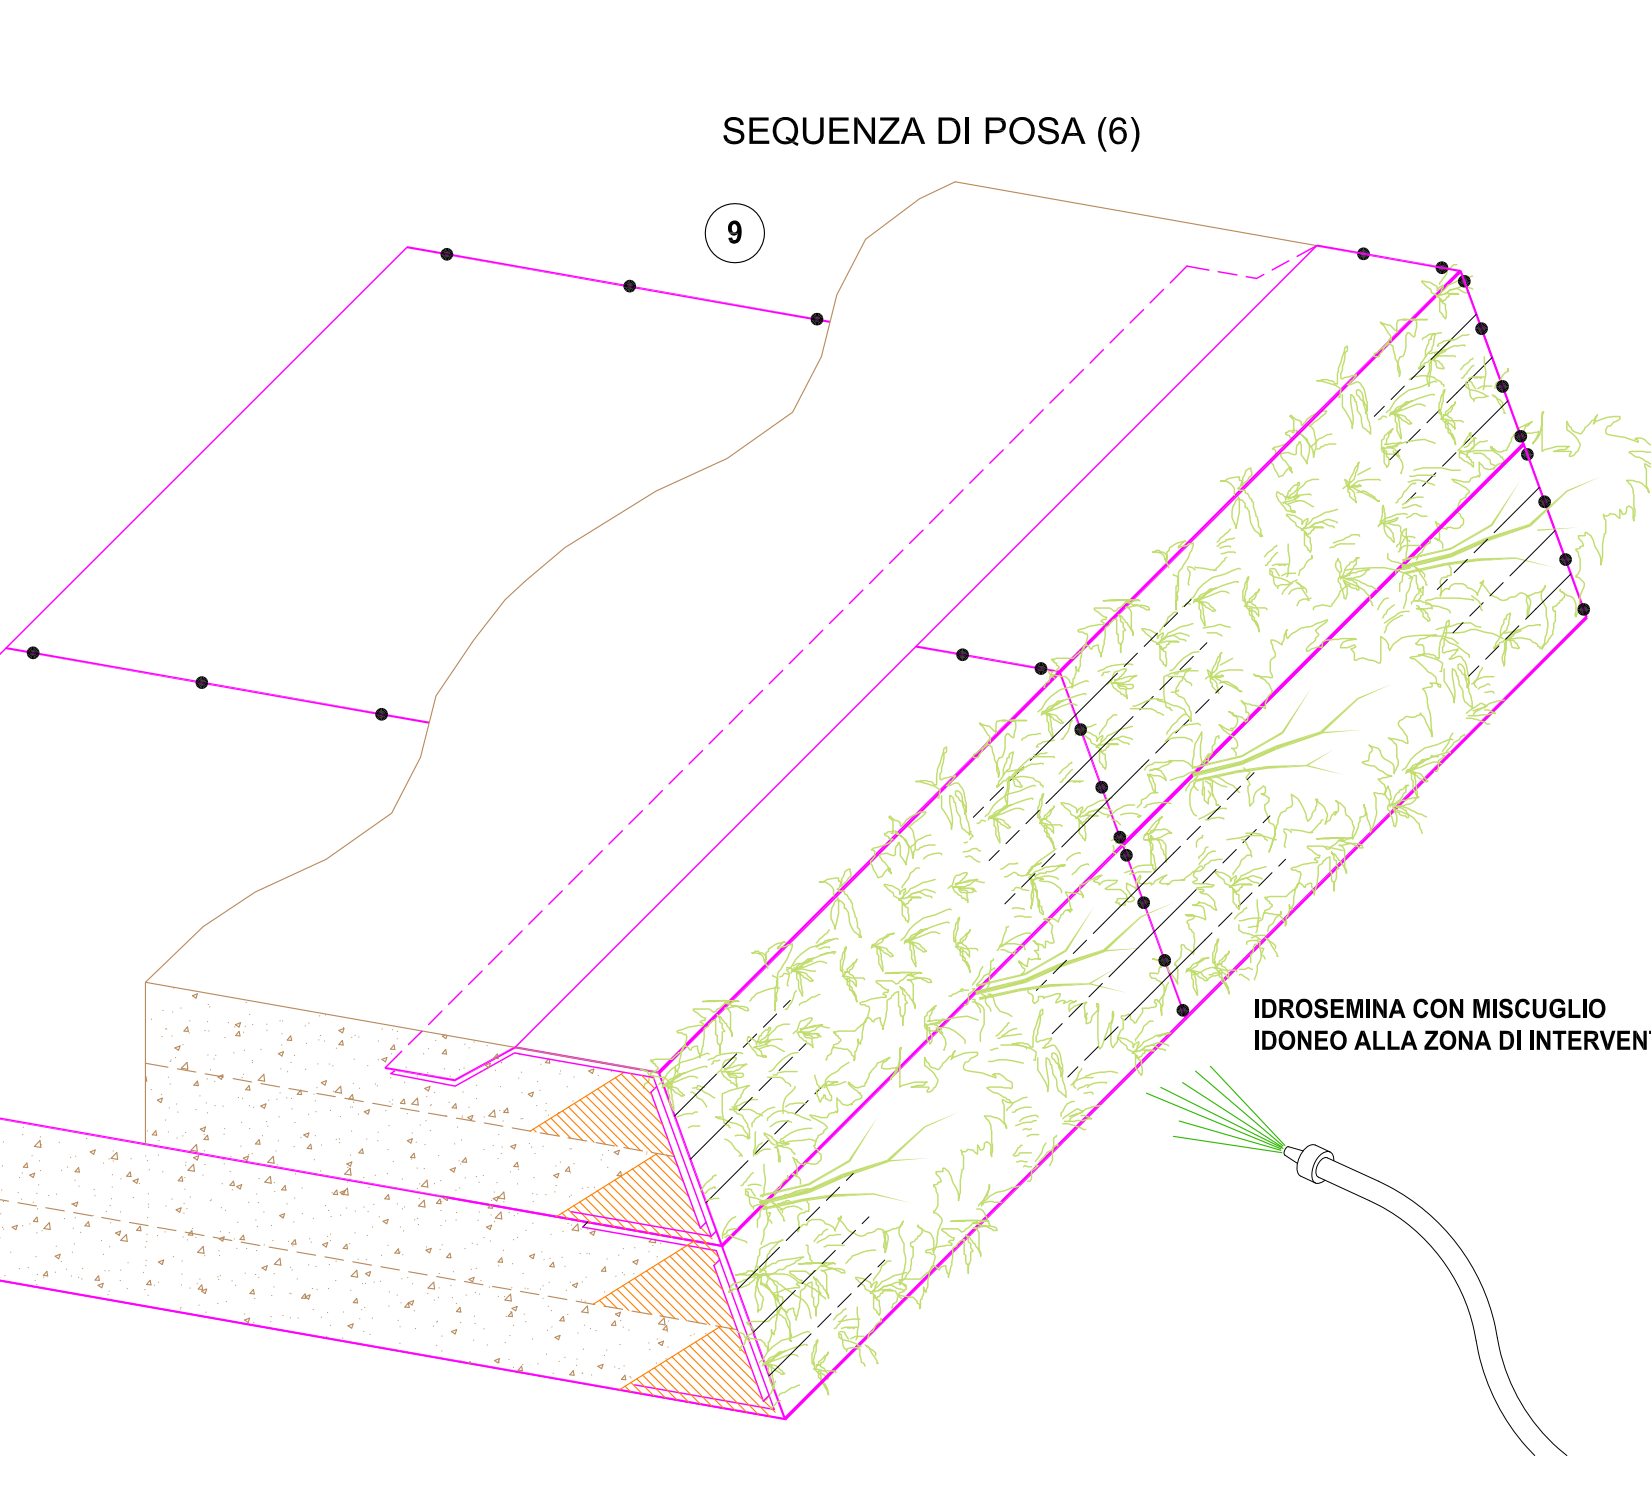

**VALLO DISSIPATORE**  
Sezione tipo  
Scala 1:50

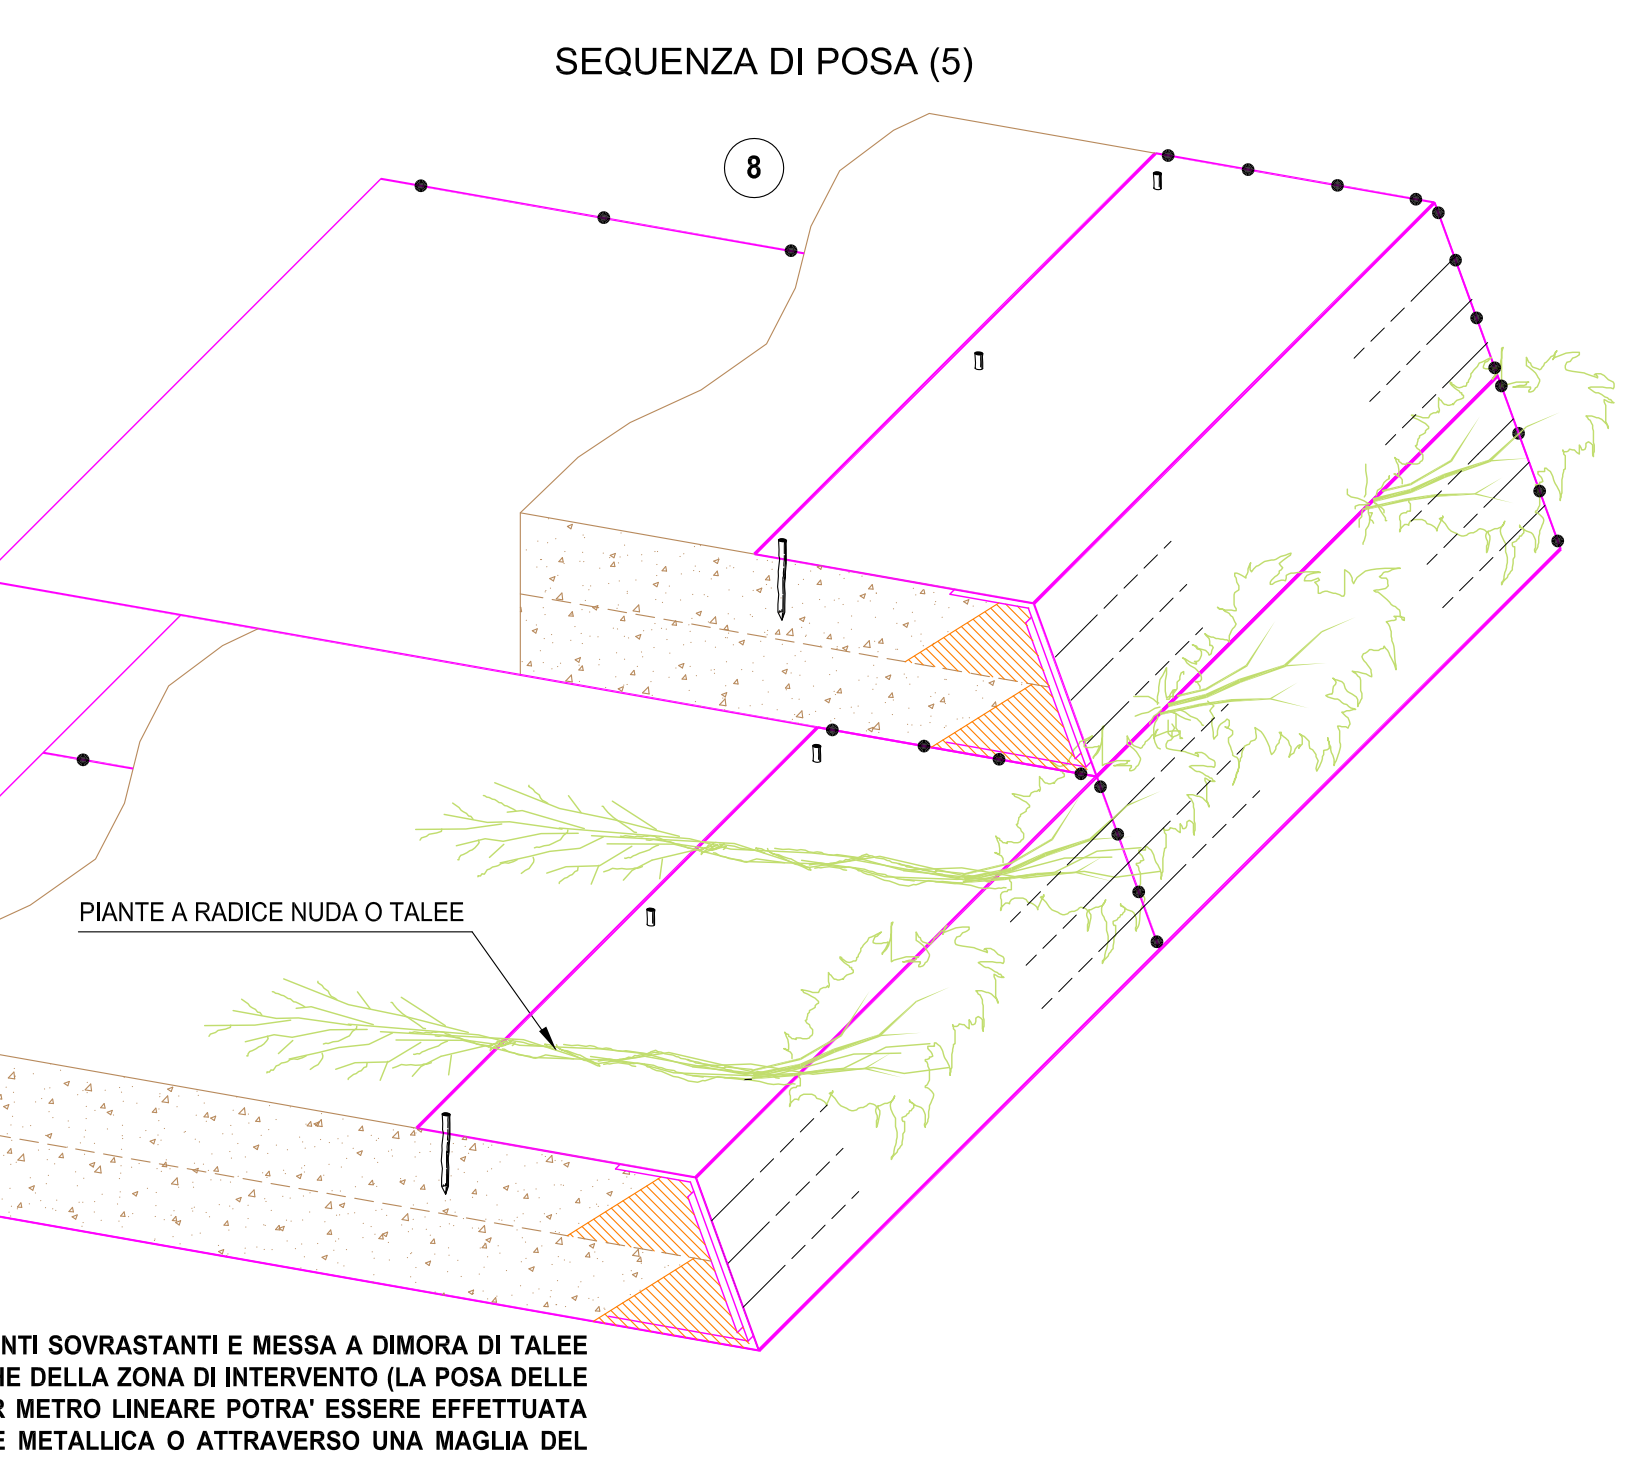

**REGIONE ABRUZZO**

**COMUNE DI LAMA DEI PELIGNI**  
(Provincia di Chieti)

**INTERVENTI DI MITIGAZIONE DEL RISCHIO DA VALANGA: POTENZIAMENTO OPERE FERMANEVE LOCALITA' VALLE COPPETTI E VALLE FONTANILI**

**PROGETTO DEFINITIVO**

Progettazione e coordinamento della sicurezza in fase di progettazione: **Ing. Maurizio DE VINCENZI**  
Relazione ed indagini geologiche: **Dott. Geol. Nicola D'OKAZIO**  
Il Responsabile del Procedimento Unico: **Arch. Adelgo VINCIGUERRA**

Dott. Geol. Vittorio PERAZZO  
Ing. Mariano LATINO

5.1.9	A	varie	Ottobre 2019	-	CO05/2019
codice identificativo	revisione	scadenza	data	aggiornamento	comando

**PROGETTO GENERALI DELLE OPERE - AREA DI INTERVENTO 5**

**SEZIONE TIPO E PARTICOLARI COSTRUTTIVI VALLO DISSIPATORE**

A	Emisione	22/10/2019	Geom. A. Vialto	Ing. S.E. Clemente	Ing. M. De Vincenzi
revisione	descrizione	data	missione	verifica	autorizzazione